


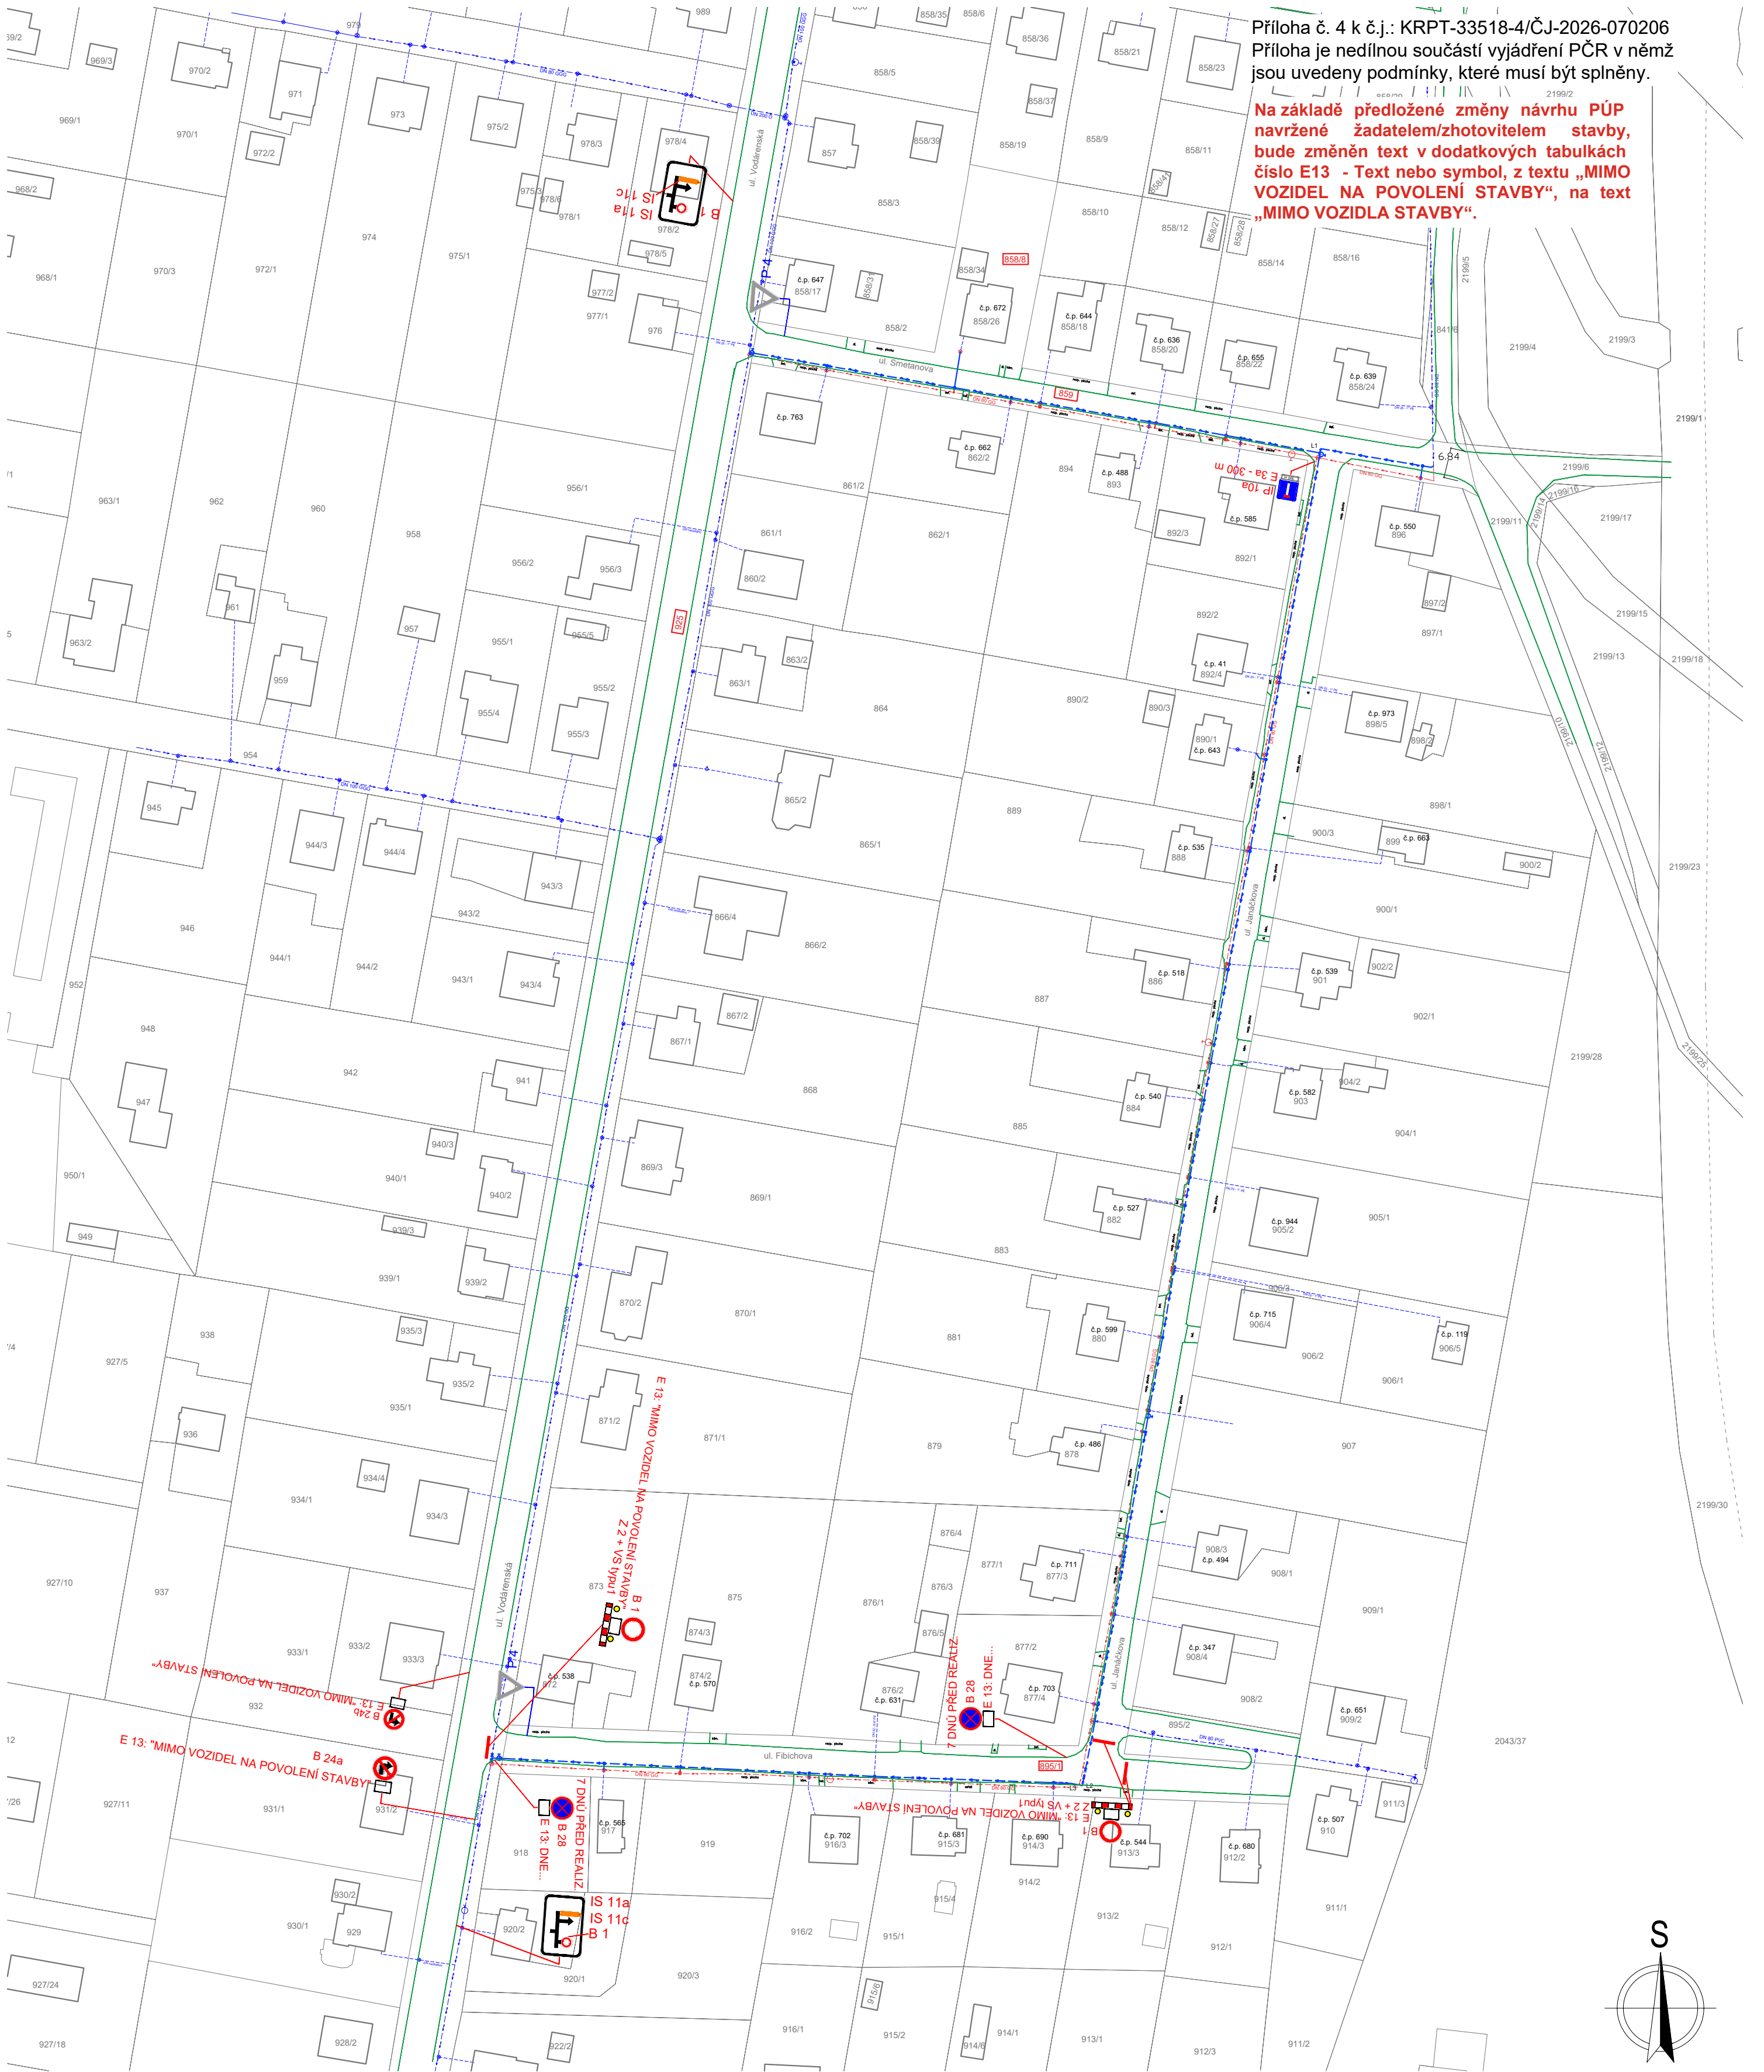

STÁVAJÍCÍ INŽENÝRSKÉ SÍTĚ

VODOVODNÍ ŘAD, SmVaK OSTRAVA a.s.

PROJEKTOVANÉ INŽENÝRSKÉ SÍTĚ

VODOVODNÍ ŘAD TVÁRNÁ LITINA DN 80

RUŠENÉ INŽENÝRSKÉ SÍTĚ

VODOVODNÍ ŘAD, SmVaK Ostrava a.s.

KATASTRÁLNÍ ROZDĚLENÍ

HRANICE POZEMKŮ

HRANICE ZPEVNĚNÉ/NEZPEVNĚNÉ PLOCHY

por. Bc. Petr Ambrož

POLICEJŠÍ ŘEŠENÍ

Důvod podepsání: Za správnost vyhotovení

Čas podepsání: 26.02.2025 13:27:32

STÁVAJÍCÍ OBJEKTY

XXXX

OZNAČENÍ POZEMKU DOTČENÉHO VÝSTAVBOU

LEGENDA PDZ

STÁVAJÍCÍ SVISLÉ DOPRAVNÍ ZNAČENÍ

NAVRŽENÉ SVISLÉ DOPRAVNÍ ZNAČENÍ

POZN.: VEŠKERÉ DOPRAVNÍ ZNAČENÍ BUDE UMÍSTĚNO 7 DNÍ PŘED REALIZACÍ

POZNÁMKA

OTEVŘENÉ VÝKOPY V ZATRAVNĚNÝCH PLOCHÁCH BUDOU OHRANIČENY MOBILNÍM OPLOCENÍM.

TECHNICKÁ INFRASTRUKTURA

0,000 = nestanovuje se

K.Ú.: Paskov [718211]

Projektová dokumentace určená k provedení stavby

Autorizace

Ing. Hana Tupá, Žleby 303, Rozdrojovice 664 34, ČKAIT 1004404

Paré

Hlavní projektant

Ing. Michal Talač

Podpis

Formát

A2

Projektant části

Ing. Miroslav Matoušek

Podpis

Stupeň

DŮR+ DSP

Stavebník

Severomoravské vodovody a kanalizace Ostrava a.s., 28. října 1235/169, Mariánské Hory, 709 00 Ostrava

Revize

0

Objednatel

Aqualia infrastructuras inženýring s.r.o. Slavníkovců 571/21, Mariánské Hory, 709 00 Ostrava

Měřítka

1:1000

Akce

Paskov, ul. Smetanova a Janáčkova

Datum

10/2022

Objekt

SO-01 VODOVODNÍ ŘAD, SO-02 VODOVODNÍ PŘÍPOJKY

Číslo výkresu

F.5

Výkres

PŘECHODNÉ DOPRAVNÍ ZNAČENÍ - 4.ETAPA

Autorizace

Ing. Hana Tupá, Žleby 303, Rozdrojovice 664 34, ČKAIT 1004404

Paré

Hlavní projektant

Ing. Michal Talač

Podpis

Formát

A2

Projektant části

Ing. Miroslav Matoušek

Podpis

Stupeň

DŮR+ DSP

Stavebník

Severomoravské vodovody a kanalizace Ostrava a.s., 28. října 1235/169, Mariánské Hory, 709 00 Ostrava

Revize

0

Objednatel

Aqualia infrastructuras inženýring s.r.o. Slavníkovců 571/21, Mariánské Hory, 709 00 Ostrava

Měřítka

1:1000

Akce

Paskov, ul. Smetanova a Janáčkova

Datum

10/2022

Objekt

SO-01 VODOVODNÍ ŘAD, SO-02 VODOVODNÍ PŘÍPOJKY

Číslo výkresu

F.5

Výkres

PŘECHODNÉ DOPRAVNÍ ZNAČENÍ - 4.ETAPA

Autorizace

Ing. Hana Tupá, Žleby 303, Rozdrojovice 664 34, ČKAIT 1004404

Paré

Hlavní projektant

Ing. Michal Talač

Podpis

Formát

A2

Projektant části

Ing. Miroslav Matoušek

Podpis

Stupeň

DŮR+ DSP

Stavebník