


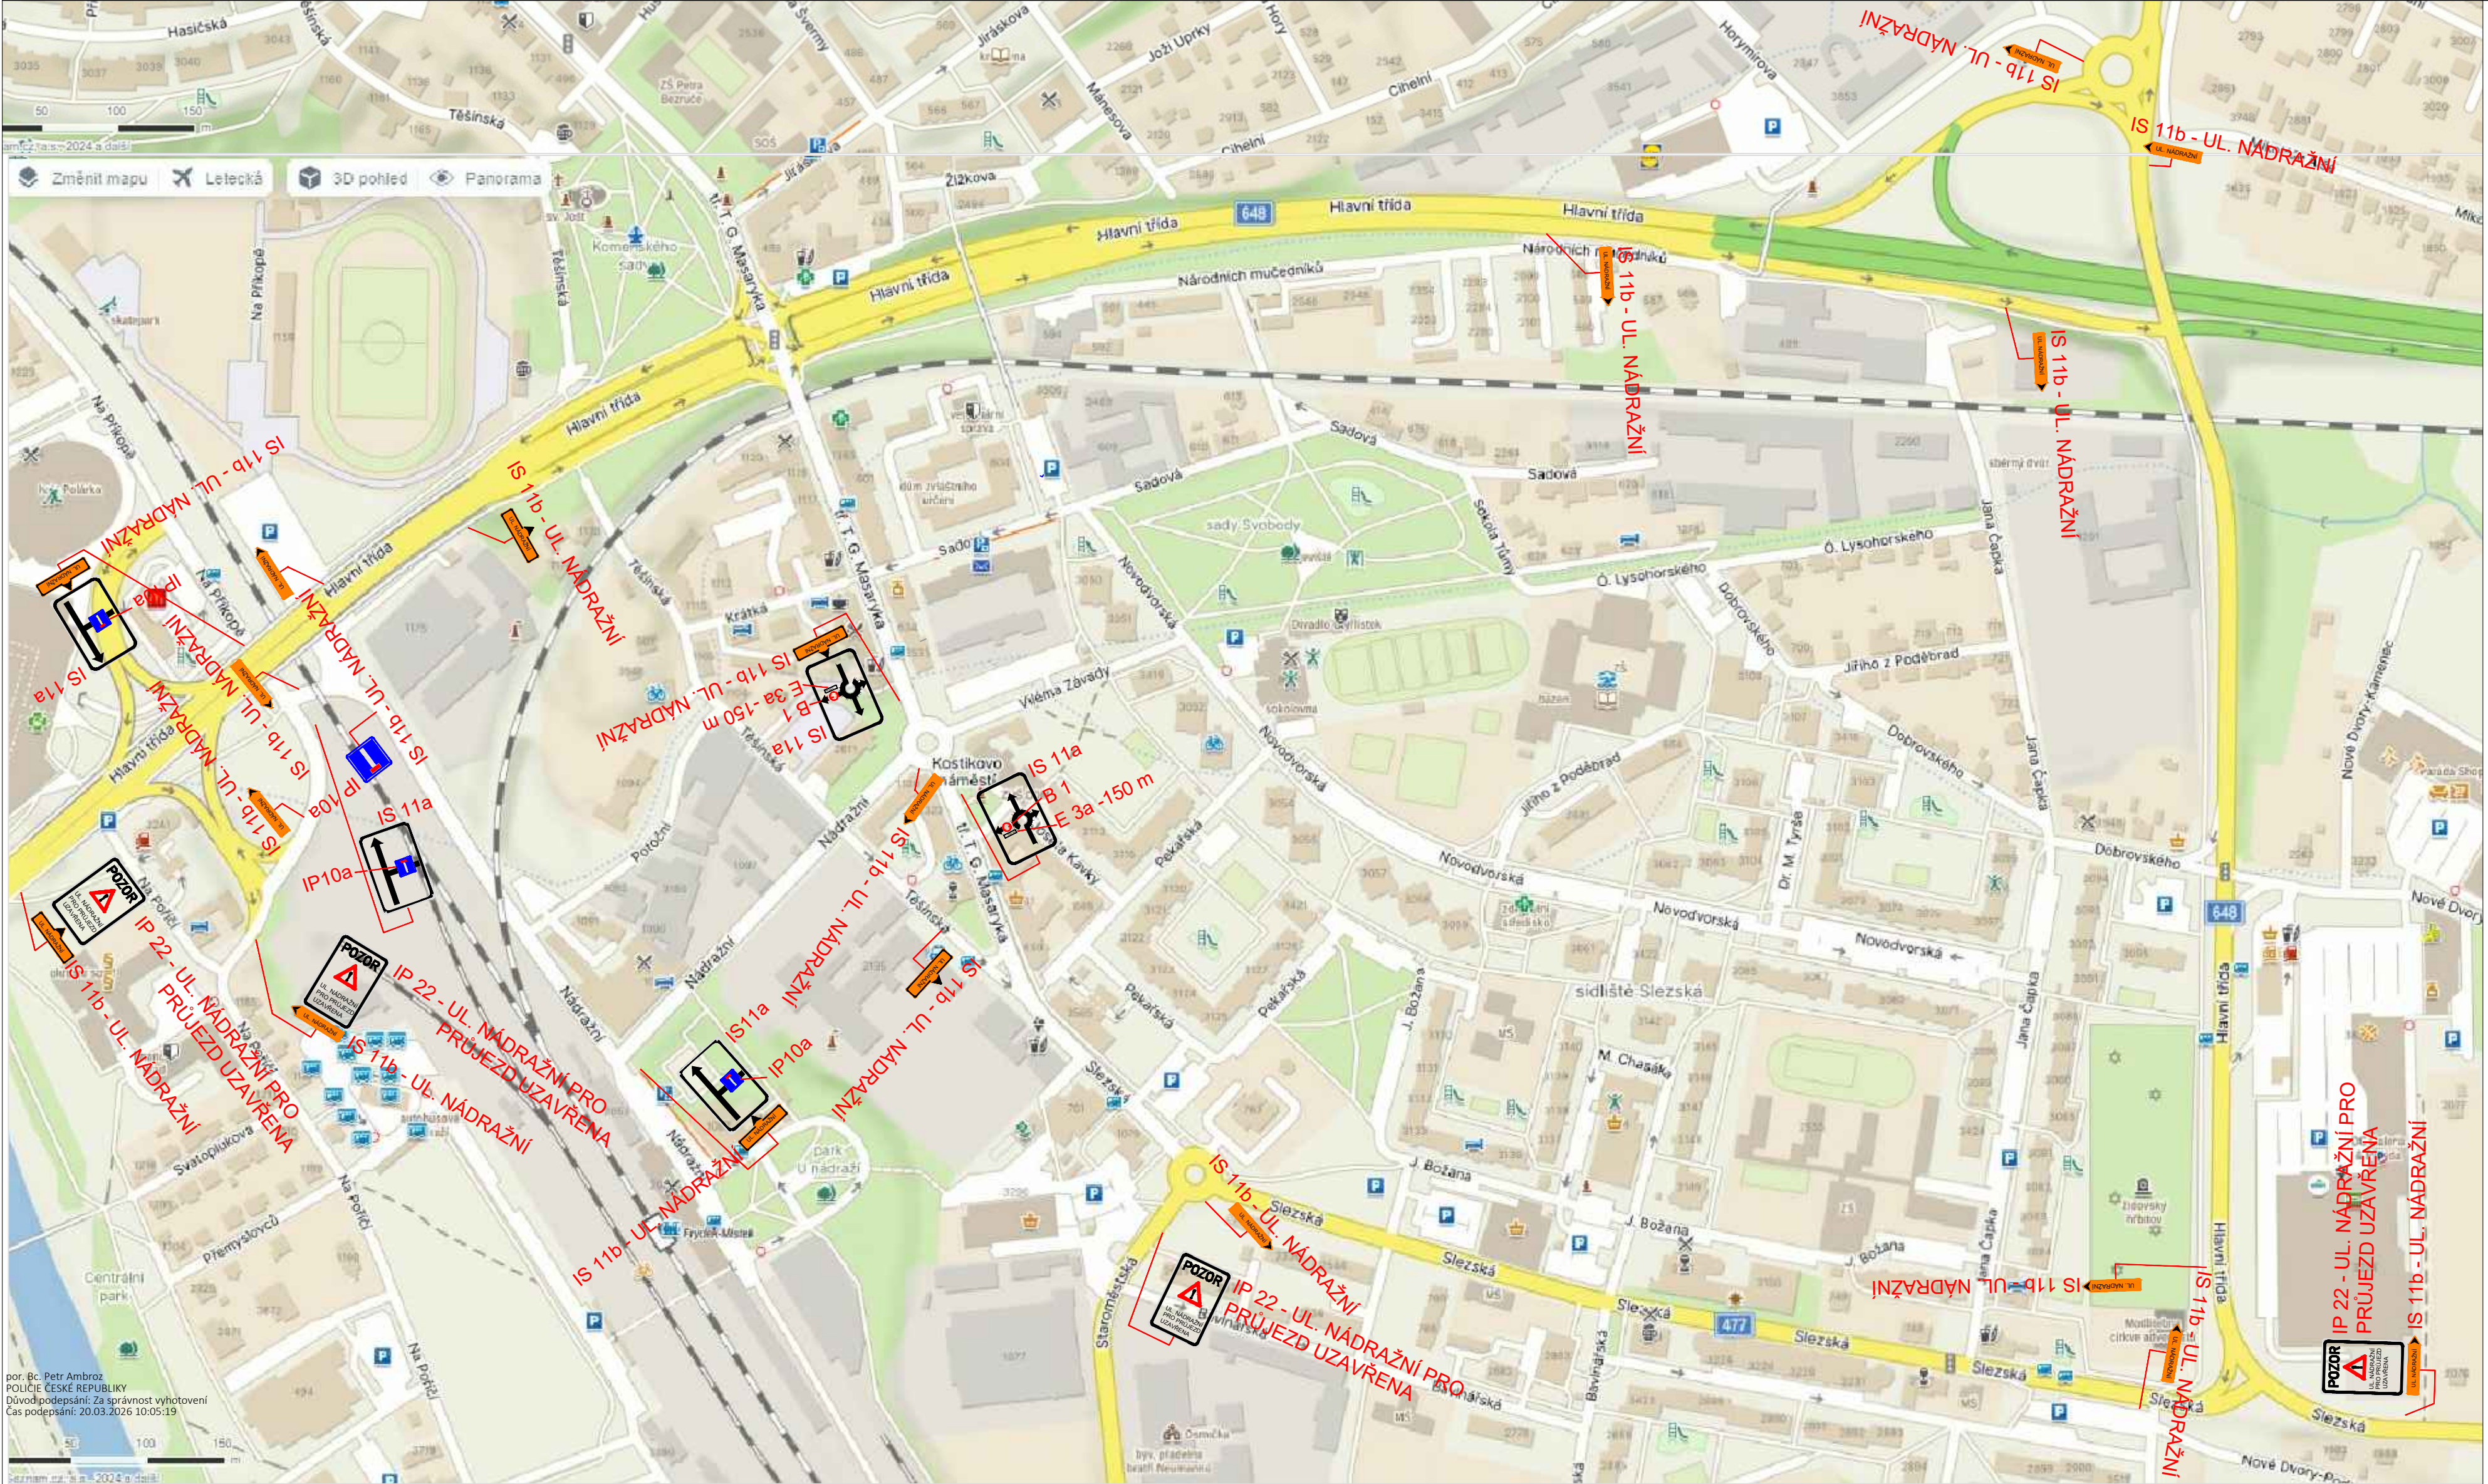

Příloha č. 2 k č.j.: KRPT-39763-4/ČJ-2026-070206
Příloha je nedílnou součástí vyjádření PČR v němž
jsou uvedeny podmínky, které musí být splněny.

LEGENDA :

A 15

NAVRŽENÉ SVISLÉ PŘECHODNÉ DOPRAVNÍ ZNAČENÍ

Zodp. projektant	JIŘÍ BŘENEK		Jiří Břenek projektová činnost Na Obecní 1528/10, 700 30 Ostrava-Hrabůvka IČ : 11550937 tel.: 737331962
Vypracoval	JIŘÍ BŘENEK		
Kreslil	JIŘÍ BŘENEK		
Kontrola	JIŘÍ BŘENEK		
Akce : ROZVODNÉ TEPELNÉ ZAŘÍZENÍ - NOVÁ MĚSTSKÁ ČTVRŤ MEZI UL. NÁDRAŽNÍ , TĚŠINSKÁ, FRÝDEK - MÍSTEK PŘECHODNÉ DOPRAVNÍ ZNAČENÍ			HOCHBAU, s.r.o., Povětronní 1286/71 Objednatel : 724 00 Ostrava - Stará Bělá
Příloha :			Datum Únor, 2026 Číslo
Vyznačení objízdné trasy			Měřítko -
			Archivní číslo 22/2026