


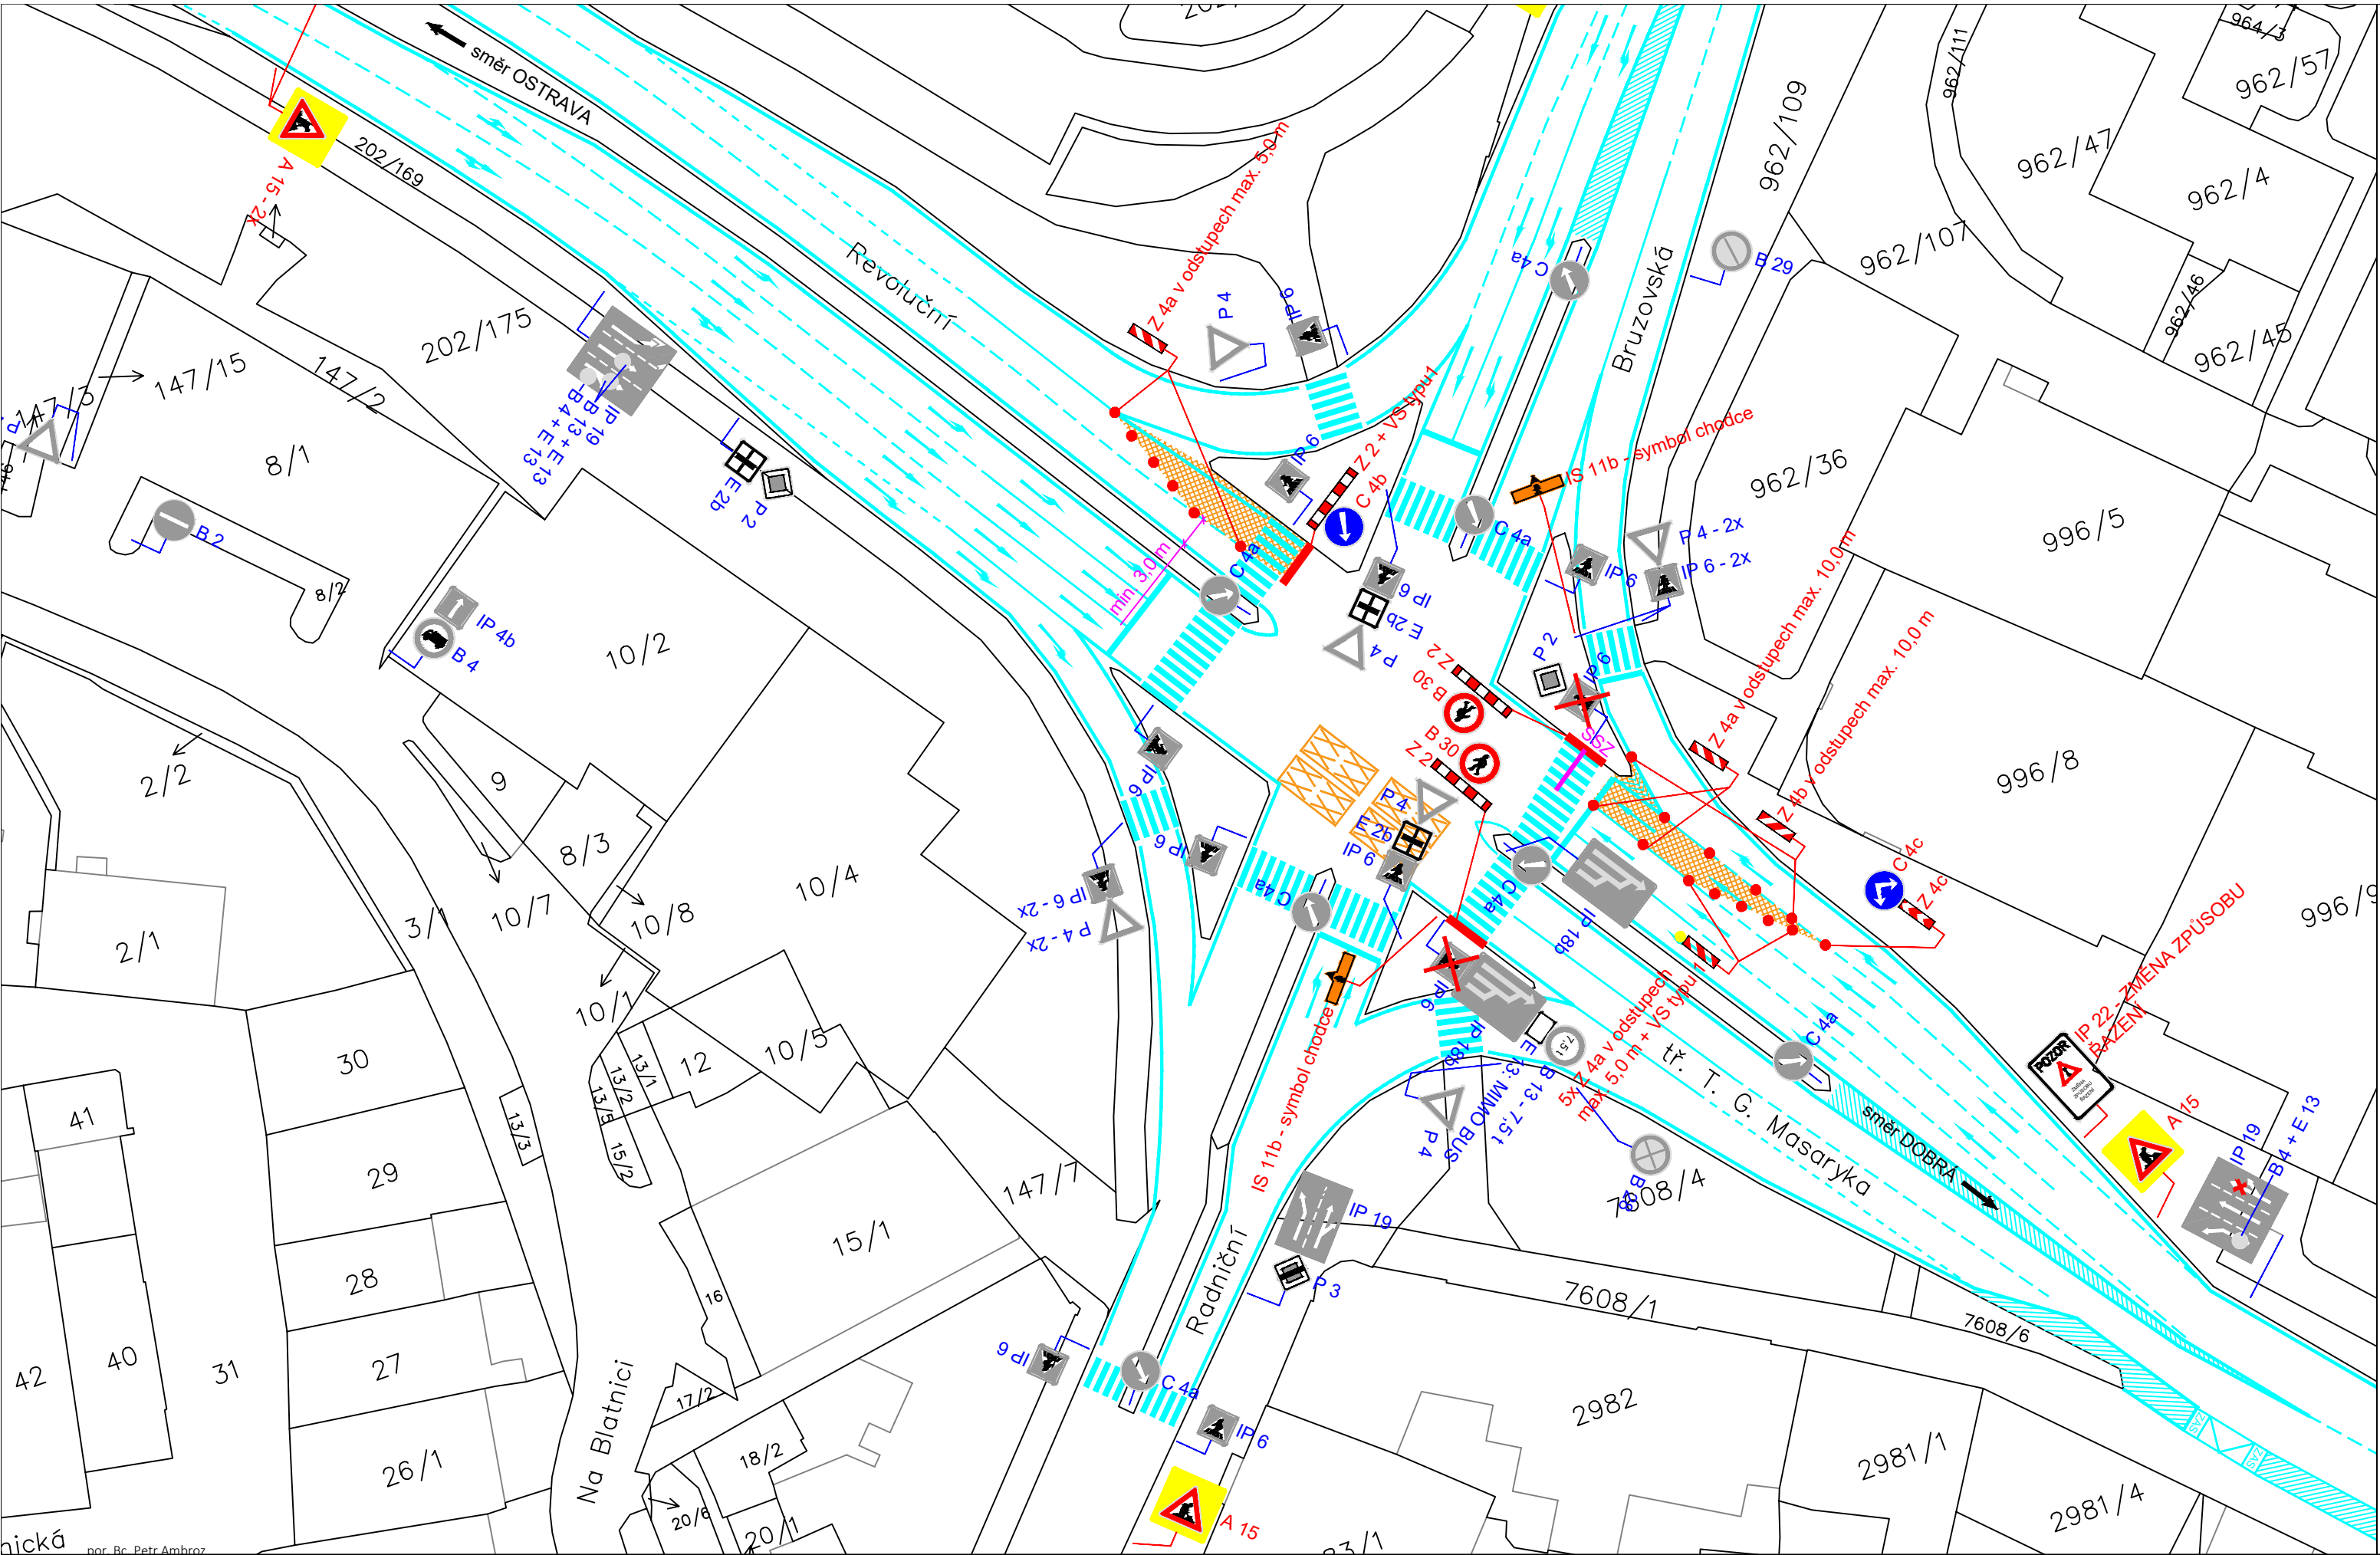

Příloha č. 1 k č.j.: KRPT-39766-2/ČJ-2026-0702
Příloha je nedílnou součástí vyjádření PČR v němž jsou uvedeny podmínky, které musí být splněny.

LEGENDA :

- P 4 STÁVAJÍCÍ SVISLÉ DOPRAVNÍ ZNAČENÍ
- A 15 NAVRŽENÉ SVISLÉ PŘECHODNÉ DOPRAVNÍ ZNAČENÍ
- IP 6 ZRUŠENÉ SVISLÉ DOPRAVNÍ ZNAČENÍ

POZNÁMKA :

STÁVAJÍCÍ DOPRAVNÍ ZNAČENÍ JE ZAKRESLENO V ROZSAHU NUTNÉM PRO NÁVRH.

1. ETAPA



Zodp. projektant	JIRÍ BŘENEK		Jiří Břenek projektová činnost Na Obecní 1528/10, 700 30 Ostrava-Hrabůvka IČ : 11550937 tel.: 737331962		
Vypracoval	JIRÍ BŘENEK				
Kreslil	JIRÍ BŘENEK				
Kontrola	JIRÍ BŘENEK				
Akce :			Objednatel : TS a.s., 17. listopadu 910, 738 01 Frýdek - Místek		
KŘIŽ. UL. BRUZOVSKÁ x UL. REVOLUČNÍ x UL. RADNIČNÍ - OPRAVA SSZ PŘECHODNÉ DOPRAVNÍ ZNAČENÍ					
Příloha :			Datum	Únor, 2026	Číslo 1
Ul. T.G. Masaryka - usměrnění provozu při opravě SSZ, 1. etapa			Měřítko	1: 500	
			Archivní číslo	27/2026	