


Příloha č. 2 k č.j.: KRPT-39766-2/ČJ-2026-0702
Příloha je nedílnou součástí vyjádření PČR v němž
jsou uvedeny podmínky, které musí být splněny.

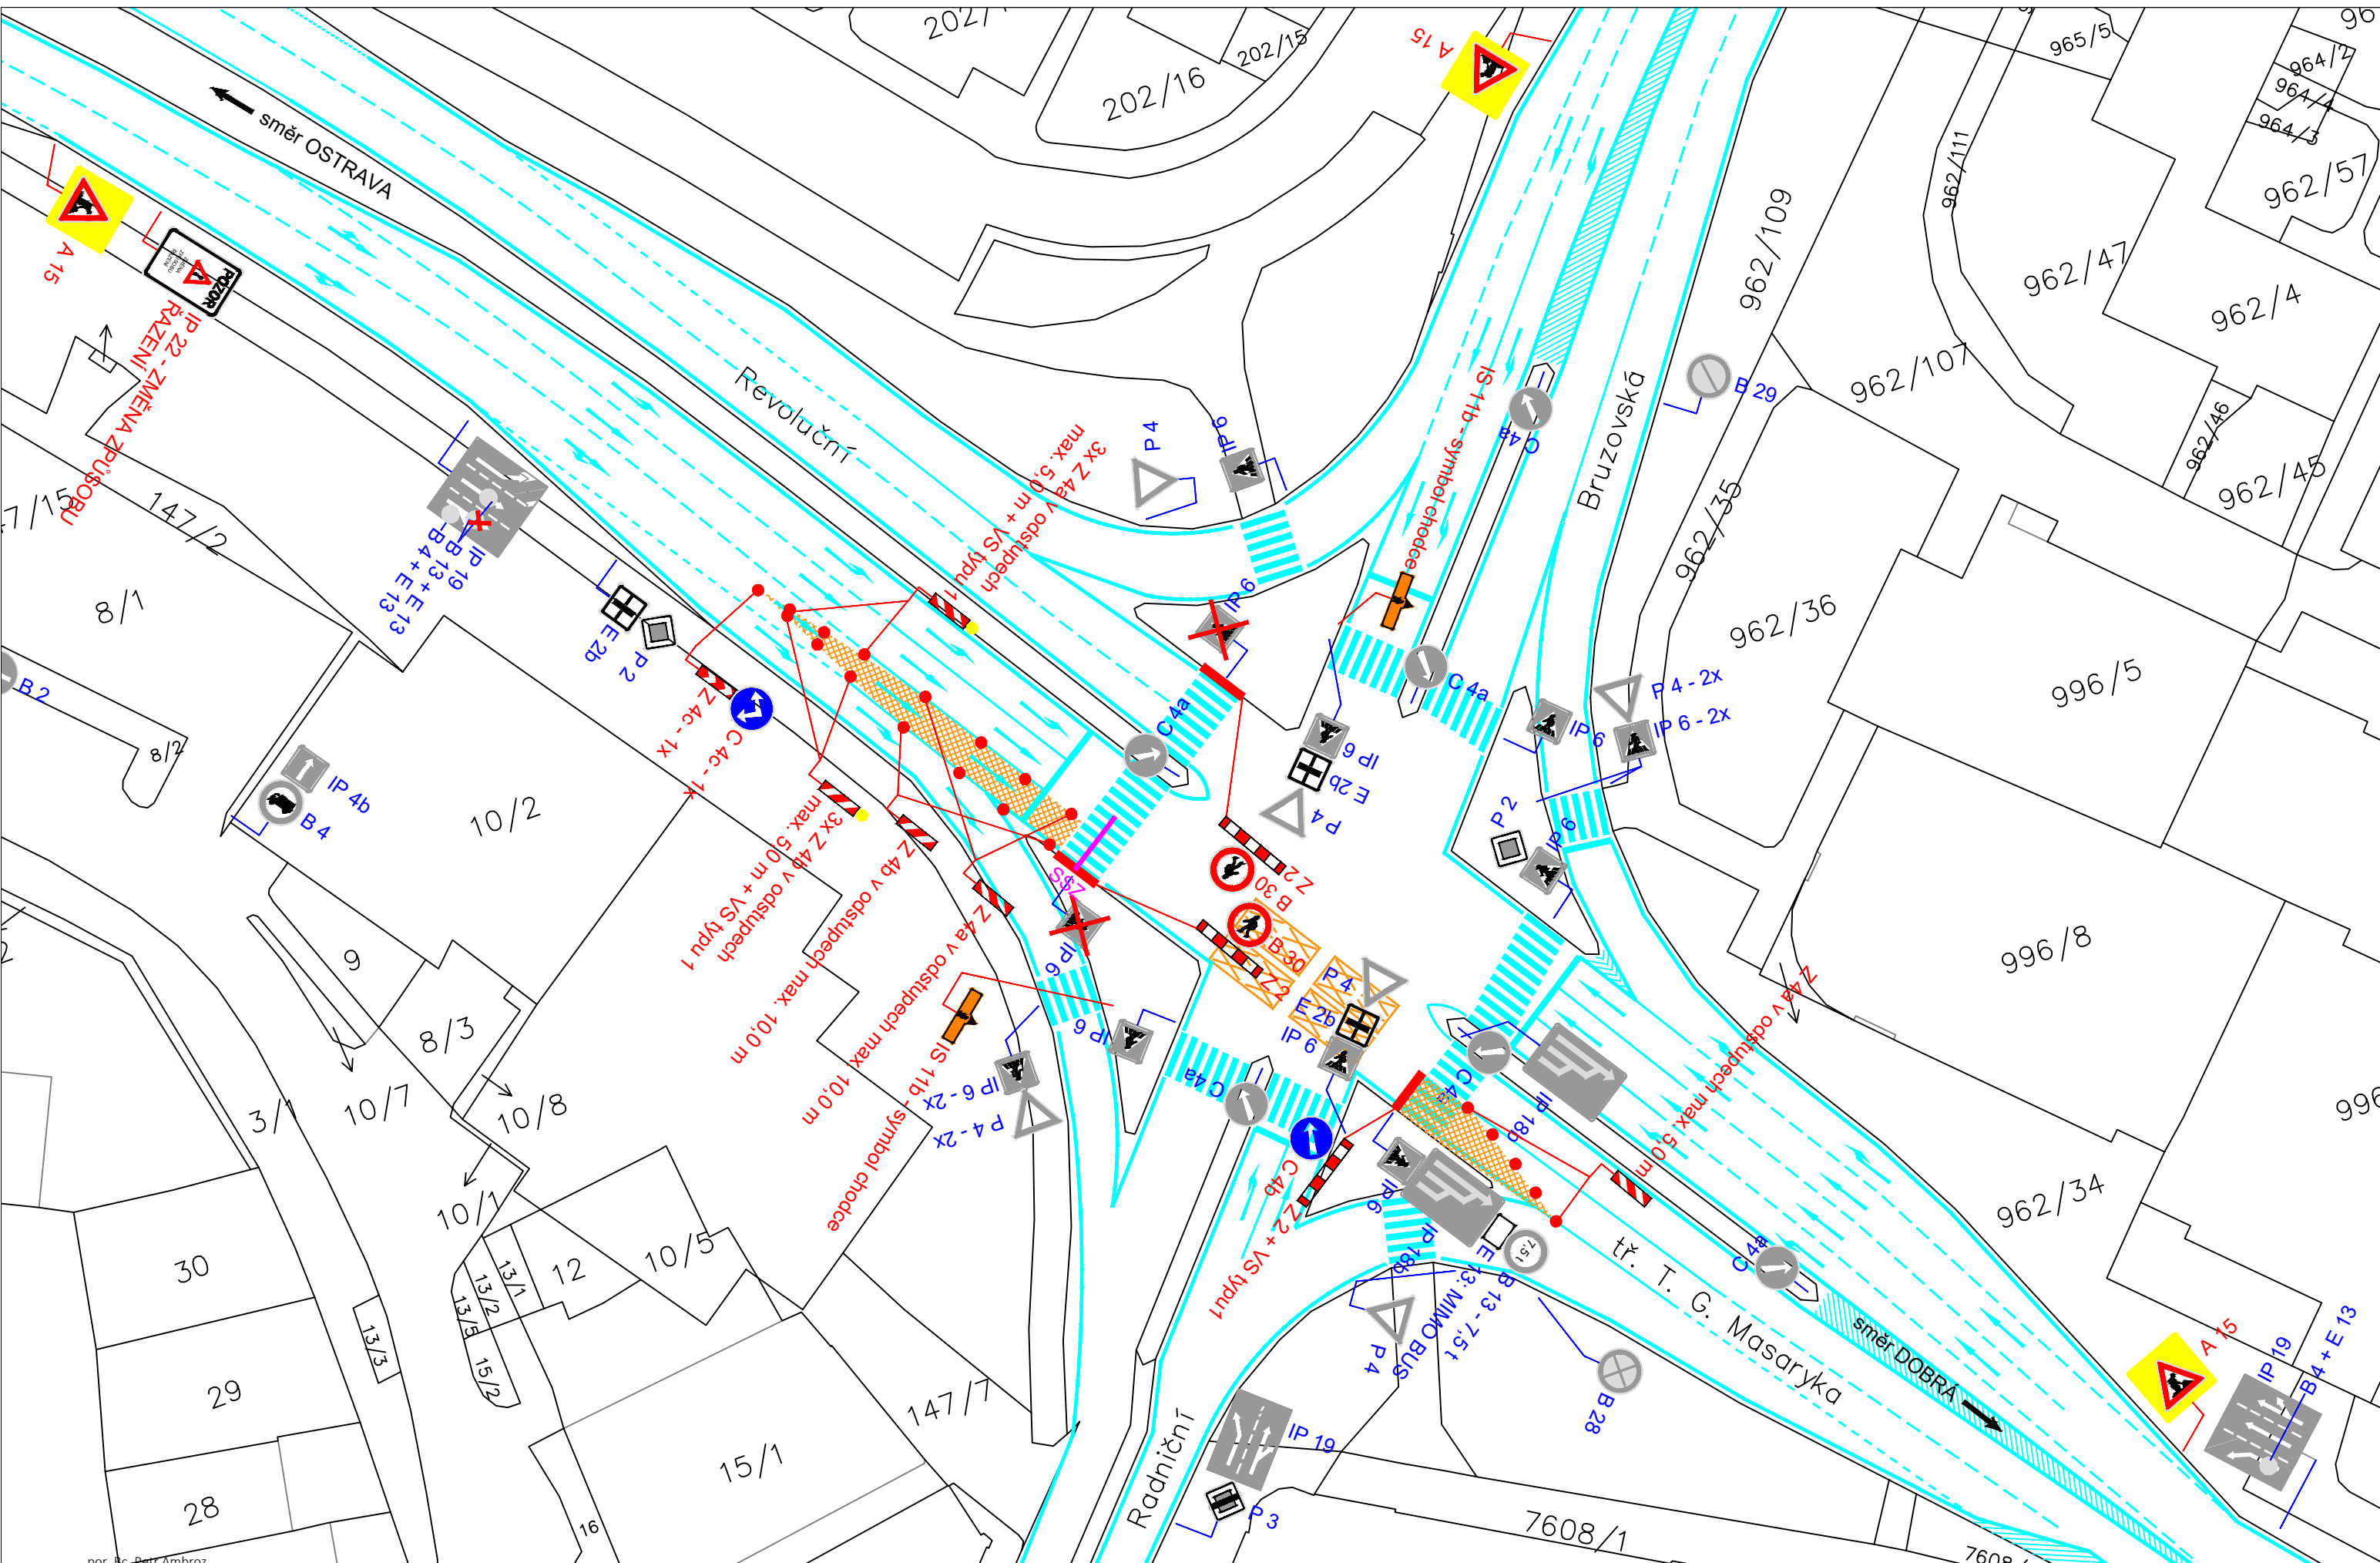

LEGENDA :

P4  STÁVAJÍCÍ SVISLÉ DOPRAVNÍ ZNAČENÍ

A 15 NAVRŽENÉ SVISLÉ PŘECHODNÉ DOPRAVNÍ ZNAČENÍ

IP 6 ZRUŠENÉ SVISLÉ DOPRAVNÍ ZNAČENÍ

POZNÁMKA :

STÁVAJÍCÍ DOPRAVNÍ ZNAČENÍ JE ZAKRESLENO
V ROZSAHU NUTNÉM PRO NÁVRH.

2. ETAPA

Zodp. projektant	JIŘÍ BŘENEK		Jiří Břenek projektová činnost Na Obecní 1528/10, 700 30 Ostrava-Hrabůvka IČ : 11550937 tel.: 737331962		
Vypracoval	JIŘÍ BŘENEK				
Kreslil	JIŘÍ BŘENEK				
Kontrola	JIŘÍ BŘENEK				
Akce :			Objednatel : TS a.s., 17. listopadu 910, 738 01 Frýdek - Místek		
KŘÍŽ. UL. BRUZOVSKÁ x UL. REVOLUČNÍ x UL. RADNIČNÍ - OPRAVA SZS PŘECHODNÉ DOPRAVNÍ ZNAČENÍ					
Příloha :			Datum	Únor, 2026	Číslo 2
Ul. Revoluční - usměrnění provozu při opravě SZS, 2. etapa			Měřítko	1: 500	
			Archivní číslo	27/2026	