


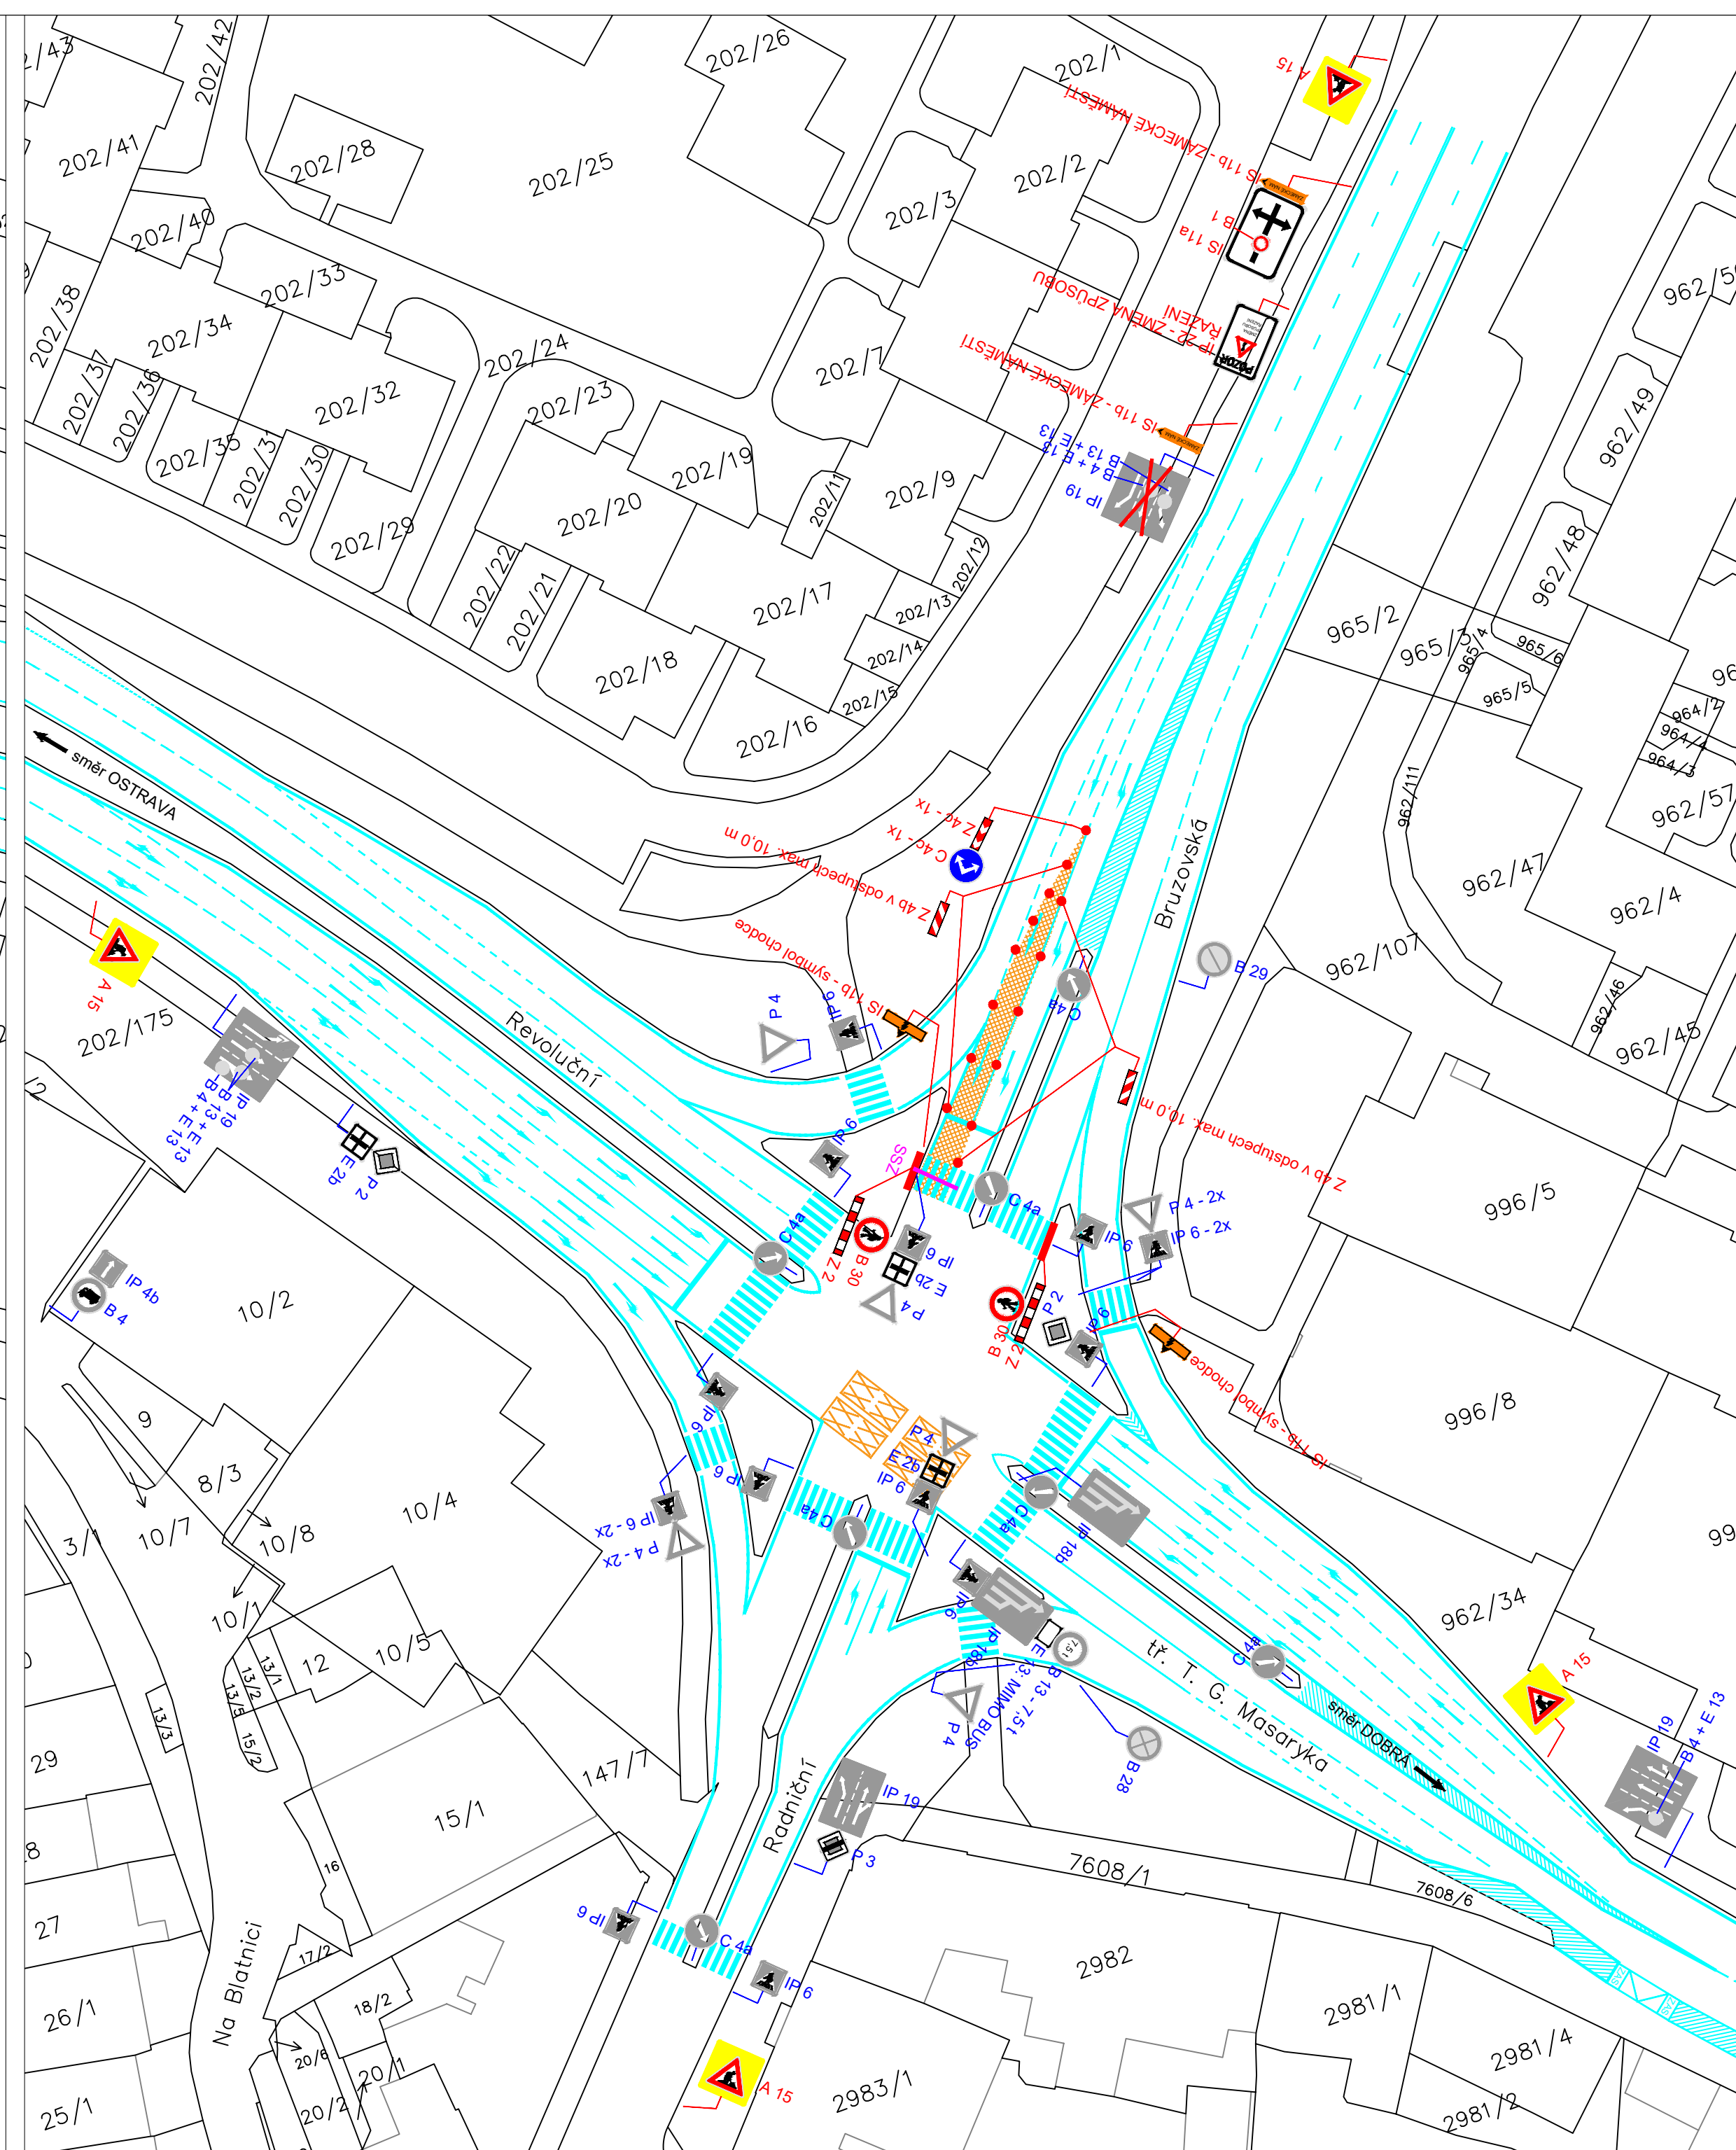

LEGENDA :

P 4		STÁVAJÍCÍ SVISLÉ DOPRAVNÍ ZNAČENÍ
A 15		NAVŮRŽENÉ SVISLÉ PŘECHODNÉ DOPRAVNÍ ZNAČENÍ
IP 6		ZRUŠENÉ SVISLÉ DOPRAVNÍ ZNAČENÍ

POZNÁMKA :

STÁVAJÍCÍ DOPRAVNÍ ZNAČENÍ JE ZAKRESLENO
V ROZSAHU NUTNÉM PRO NÁVRH.

Zodp. projektant	JIRÍ BŘENEK		Jirí Brének projektová činnost Na Obecní 1528/10, 700 30 Ostrava-Hrabůvka IČ : 11550937 tel.: 737331962									
Vypracoval	JIRÍ BŘENEK											
Kreslil	JIRÍ BŘENEK											
Kontrola	JIRÍ BŘENEK											
akce :												
KŘÍŽ UL. BRUZOVSKÁ x UL. REVOLUČNÍ x UL. RADNIČNÍ - OPRAVA SZ PŘECHODNÉ DOPRAVNÍ ZNAČENÍ			Objednatel : TS a.s., 17. listopadu 910, 738 01 Frýdek - Místek									
Příloha :	Ul. Bruzovská - usměrnění provozu při opravě SZ, 3. etapa		<table><tr><td>Datum</td><td>Únor, 2026</td><td>Číslo</td></tr><tr><td>Měřítko</td><td>1:500</td><td></td></tr><tr><td>Archivní číslo</td><td>27/2026</td><td></td></tr></table>	Datum	Únor, 2026	Číslo	Měřítko	1:500		Archivní číslo	27/2026	
Datum	Únor, 2026	Číslo										
Měřítko	1:500											
Archivní číslo	27/2026											

3