


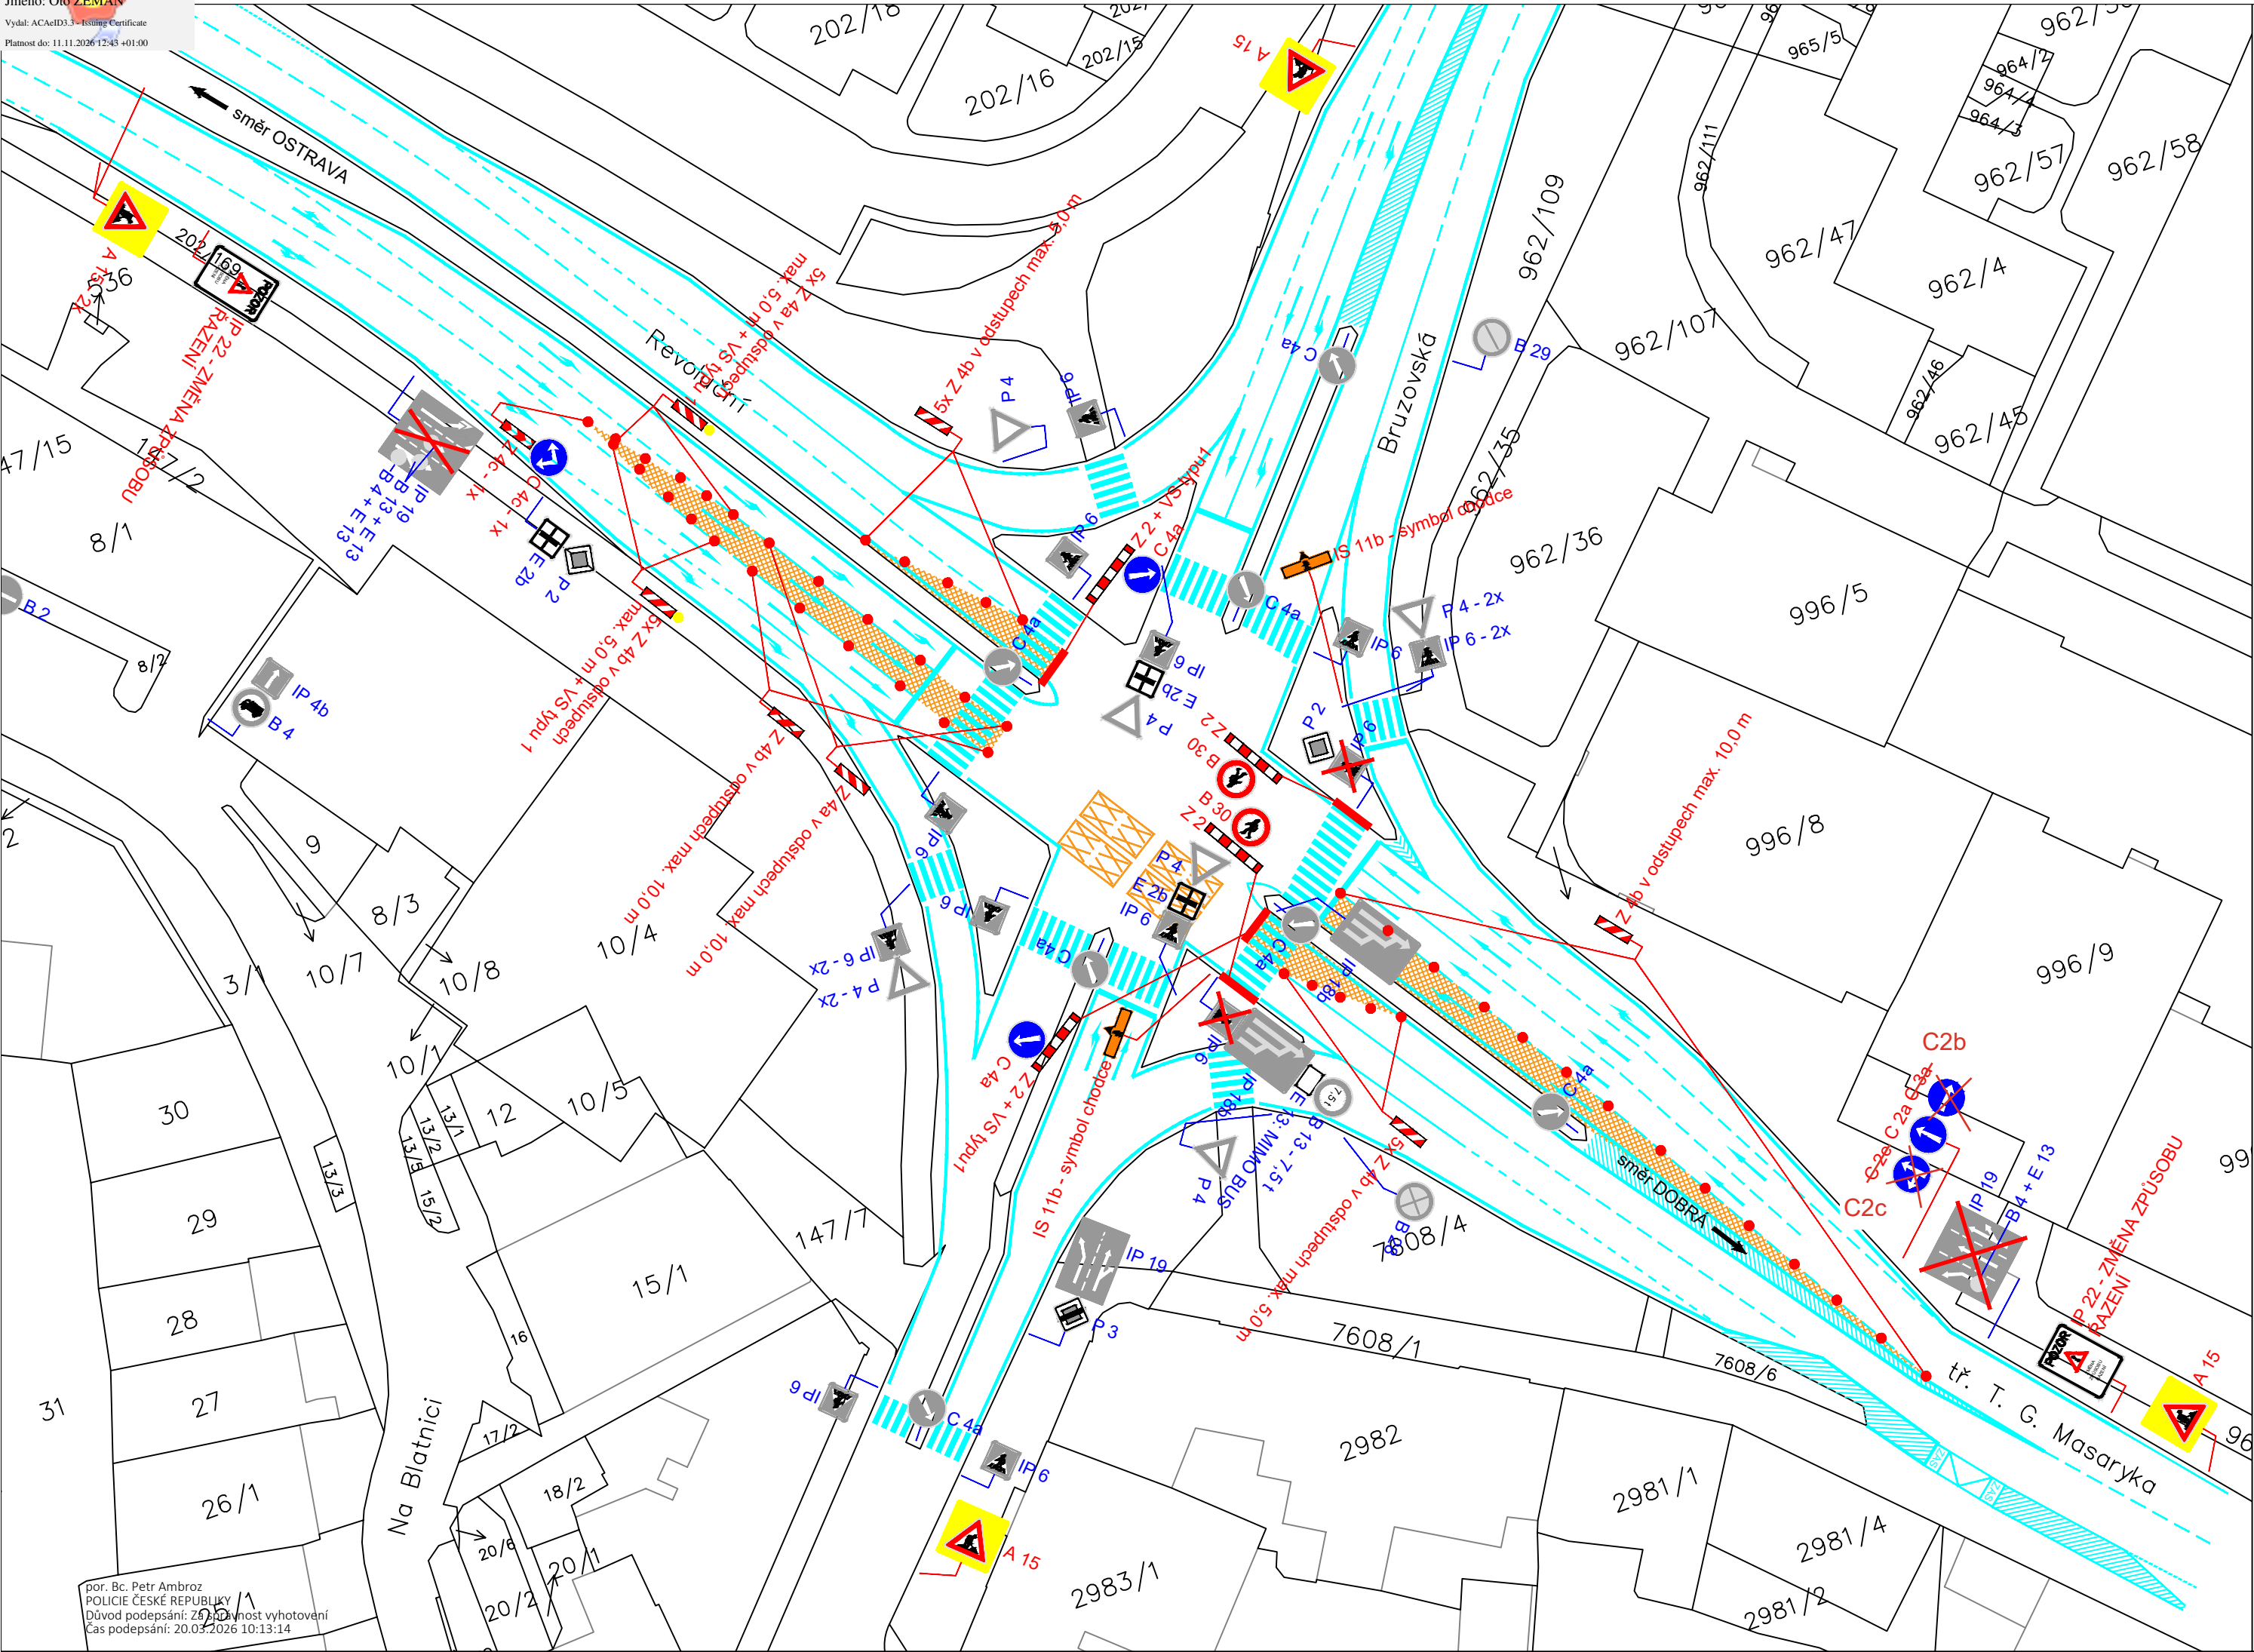

por. Bc. Petr Ambroz
POLICIE ČESKÉ REPUBLIKY
Důvod podepsání: 26.03.2026
Čas podepsání: 20.03.2026 10:13:14

Příloha č. 6 k č.j.: KRPT-39766-2/ČJ-2026-0702
Příloha je nedílnou součástí vyjádření PČR v němž
jsou uvedeny podmínky, které musí být splněny.

LEGENDA :

- P4  STÁVAJÍCÍ SVISLÉ DOPRAVNÍ ZNAČENÍ
- A15  NAVRŽENÉ SVISLÉ PŘECHODNÉ DOPRAVNÍ ZNAČENÍ
- IP6  ZRUŠENÉ SVISLÉ DOPRAVNÍ ZNAČENÍ

POZNÁMKA :

STÁVAJÍCÍ DOPRAVNÍ ZNAČENÍ JE ZAKRESLENO
V ROZSAHU NUTNÉM PRO NÁVRH.

6. ETAPA



Zodp. projektant	JIŘÍ BŘENEK		Jiří Břenek projektová činnost Na Obecní 1528/10, 700 30 Ostrava-Hrabůvka IČ : 11550937 tel.: 737331962		
Vypracoval	JIŘÍ BŘENEK				
Kreslil	JIŘÍ BŘENEK				
Kontrola	JIŘÍ BŘENEK				
Akce :			Objednatel : TS a.s., 17. listopadu 910, 738 01 Frýdek - Místek		
KŘÍŽ. UL. BRUZOVSKÁ x UL. REVOLUČNÍ x UL. RADNIČNÍ - OPRAVA SSZ PŘECHODNÉ DOPRAVNÍ ZNAČENÍ					
Příloha :			Datum	Únor, 2026	Číslo 6
Ul. Revoluční, ul. T.G. Masaryka - usměrnění provozu při opravě SSZ, 6. etapa			Měřítko	1: 500	
			Archivní číslo	27/2026	