

MK E. KRÁSNOHORSKÉ (ÚSEK 2. KVĚTNA - LUBOJACKÉHO) - OTEVŘENÝ VÝKOP V CHODNÍKU, ÚPLNÁ UZÁVĚRA ÚSEKU CHODNÍKU
(VZOROVÝ VÝKRES - PRACOVNÍ ÚSEK max. 30,0m)

LEGENDA


- B 1

STÁVAJÍCÍ SVISLÉ DOPR. ZNAČENÍ
- A 15

NAVRŽENÉ PŘECHODNÉ DOPR. ZNAČENÍ
- STÁVAJÍCÍ VODOROVNÉ DOPRAVNÍ ZNAČENÍ
- NAVRHOVANÁ TRASA (Vodafone Czech Republic a.s.)
(OTEVŘENÝ VÝKOP V CHODNÍKU, KOMUNIKACI)
- NAVRHOVANÁ TRASA (Vodafone Czech Republic a.s.)
(OTEVŘENÝ VÝKOP V ZELENÍ)
- NAVRHOVANÁ TRASA (Vodafone Czech Republic a.s.)
(PROTLAK POD VOZOVKOU, CHODNÍKEM)
- DOČASNÝ ZÁBOR CHODNÍKU

Príloha č. 6 k č.j.: KRPT-39615-2/ČJ-2026-070206

Príloha č. 6 je nedílnou součástí vydaného písemného vyjádření Policie ČR.

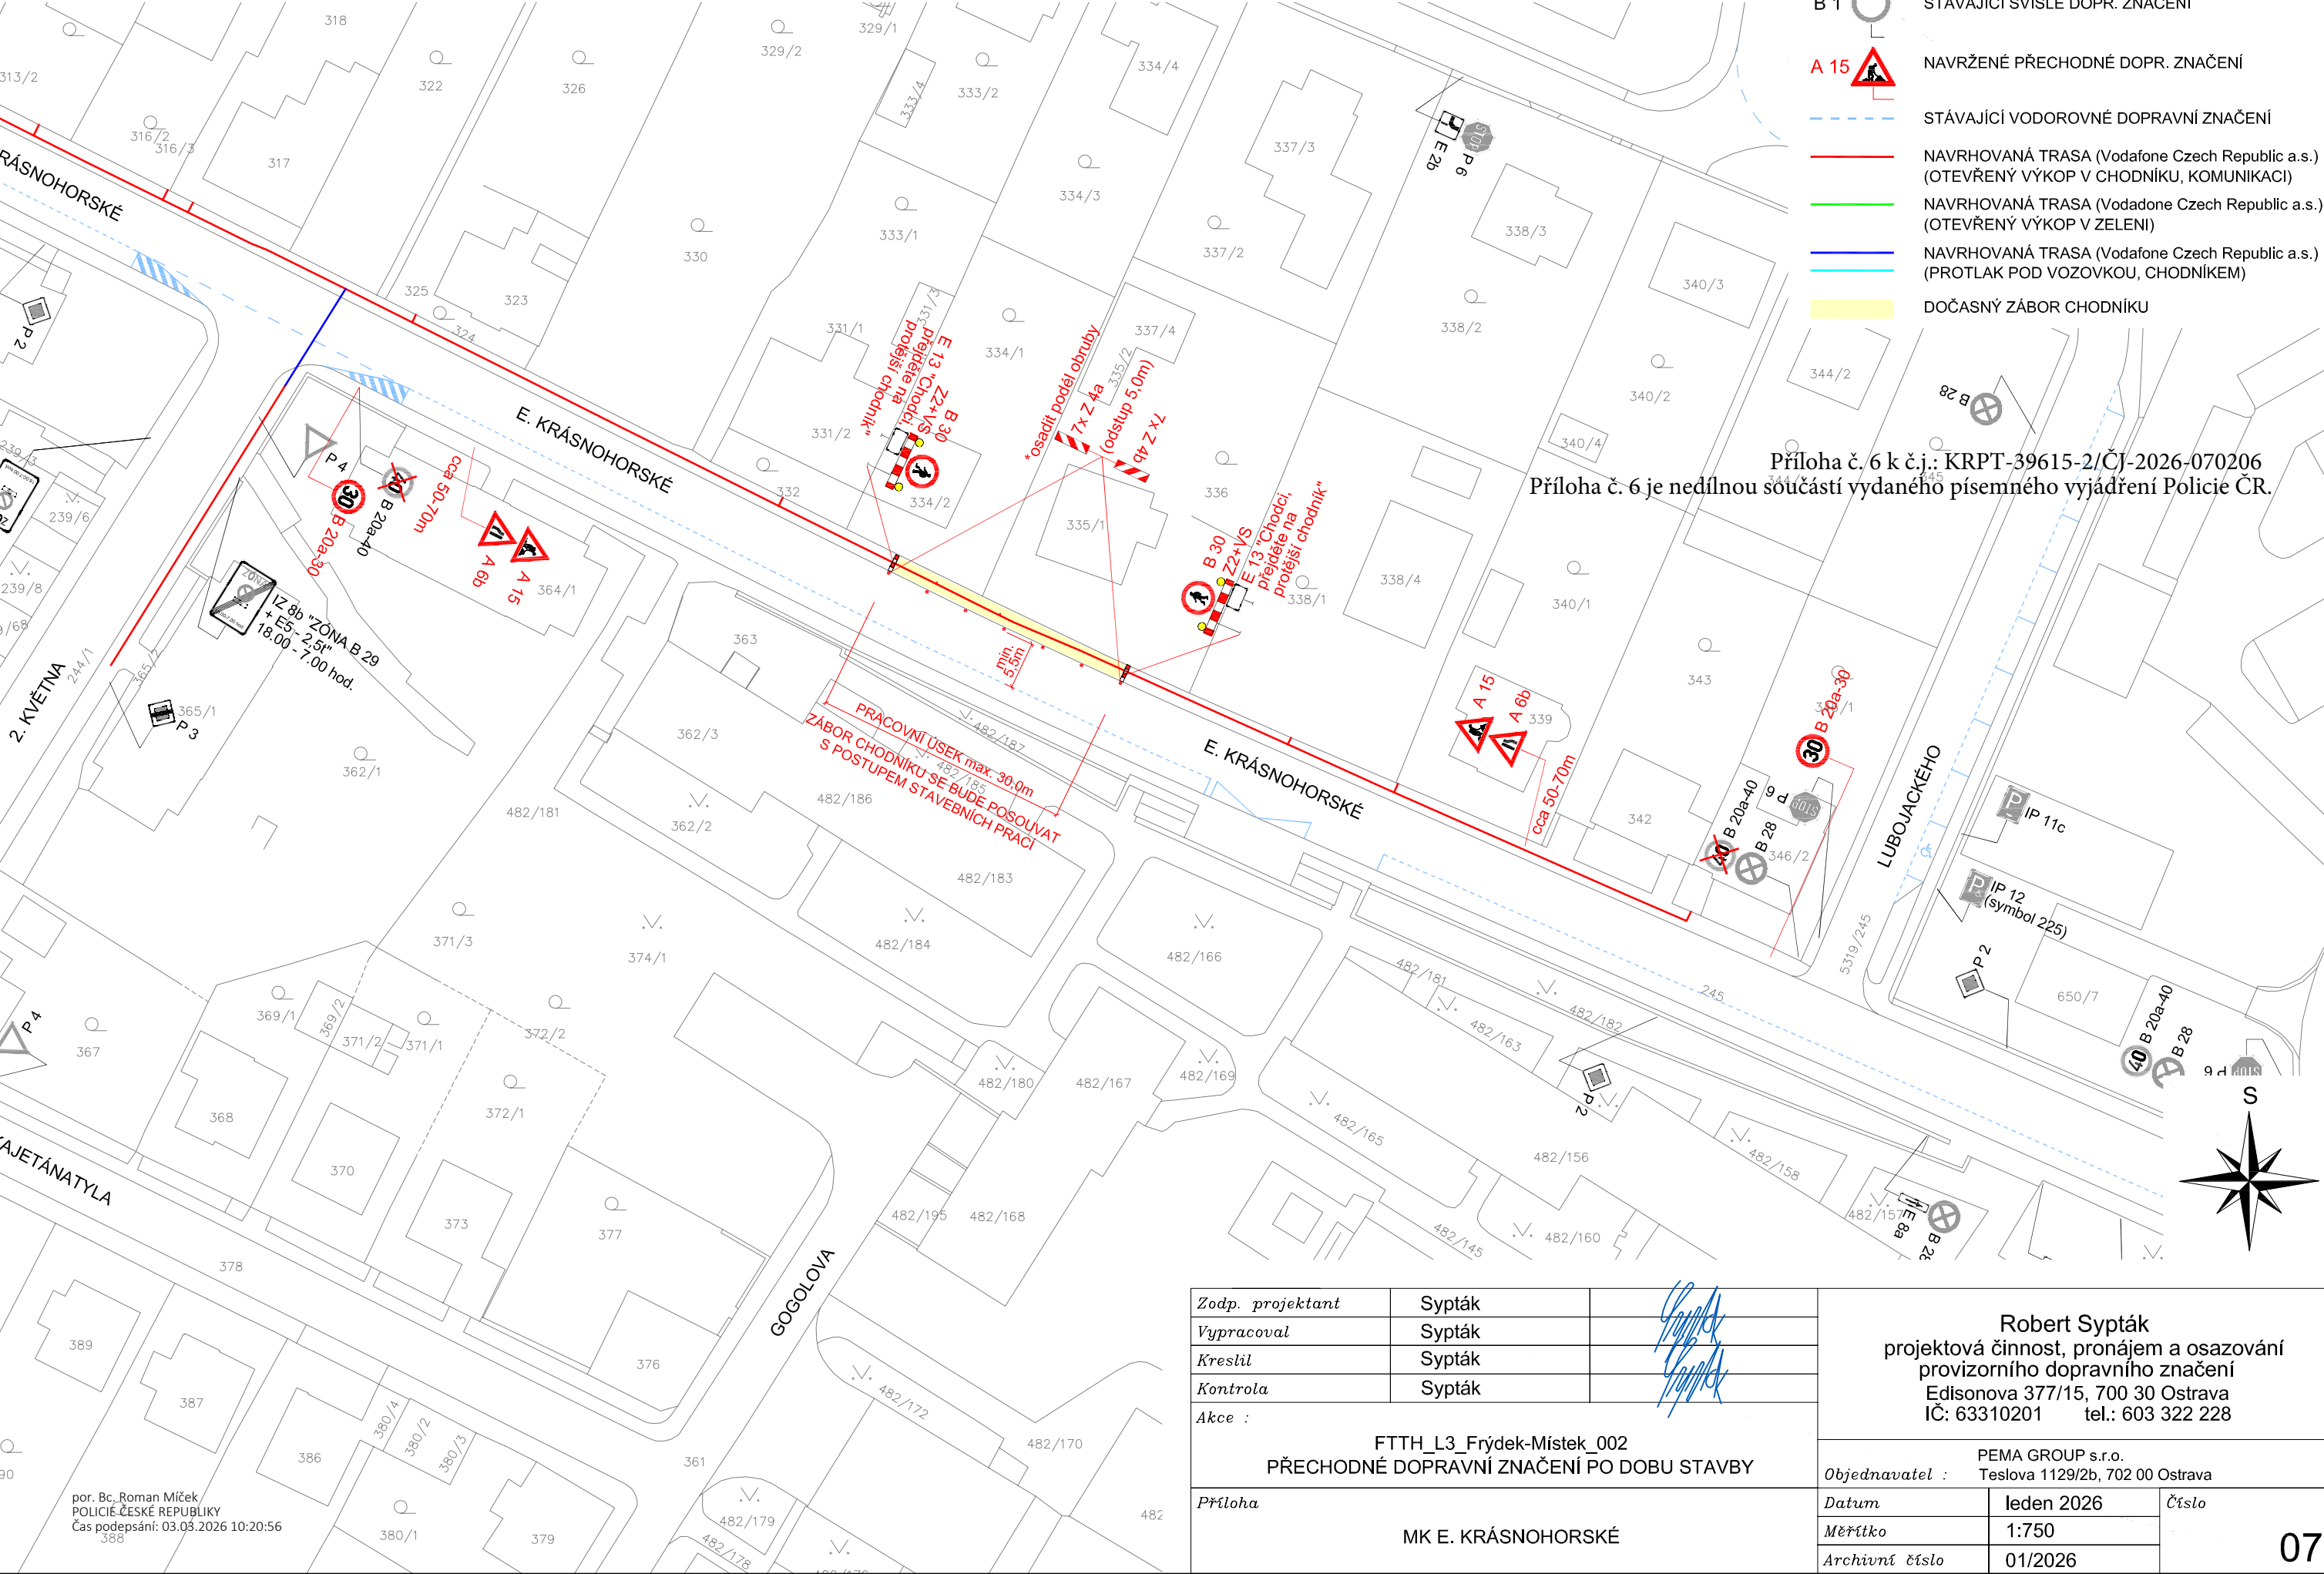

Zodp. projektant	Sypták	
Vypracoval	Sypták	
Kreslil	Sypták	
Kontrola	Sypták	
Akce :	FTTH_L3_Frýdek-Místek_002 PŘECHODNÉ DOPRAVNÍ ZNAČENÍ PO DOBU STAVBY	
Príloha	MK E. KRÁSNOHORSKÉ	

Robert Sypták projektová činnost, pronájem a osazování provizorního dopravního značení Edisonova 377/15, 700 30 Ostrava IČ: 63310201 tel.: 603 322 228		
Objednavatel : PEMA GROUP s.r.o. Teslova 1129/2b, 702 00 Ostrava		
Datum	leden 2026	Číslo 07
Měřítko	1:750	
Archivní číslo	01/2026	