Elektronický podpis: 23.3.2026
Certifikát autora podpisu:
Jméno: Oto ZEMAN
Vydal: ACAeID3.3 - Issuing Certificate
Platnost do: 11.11.2026 12:43 +01:00

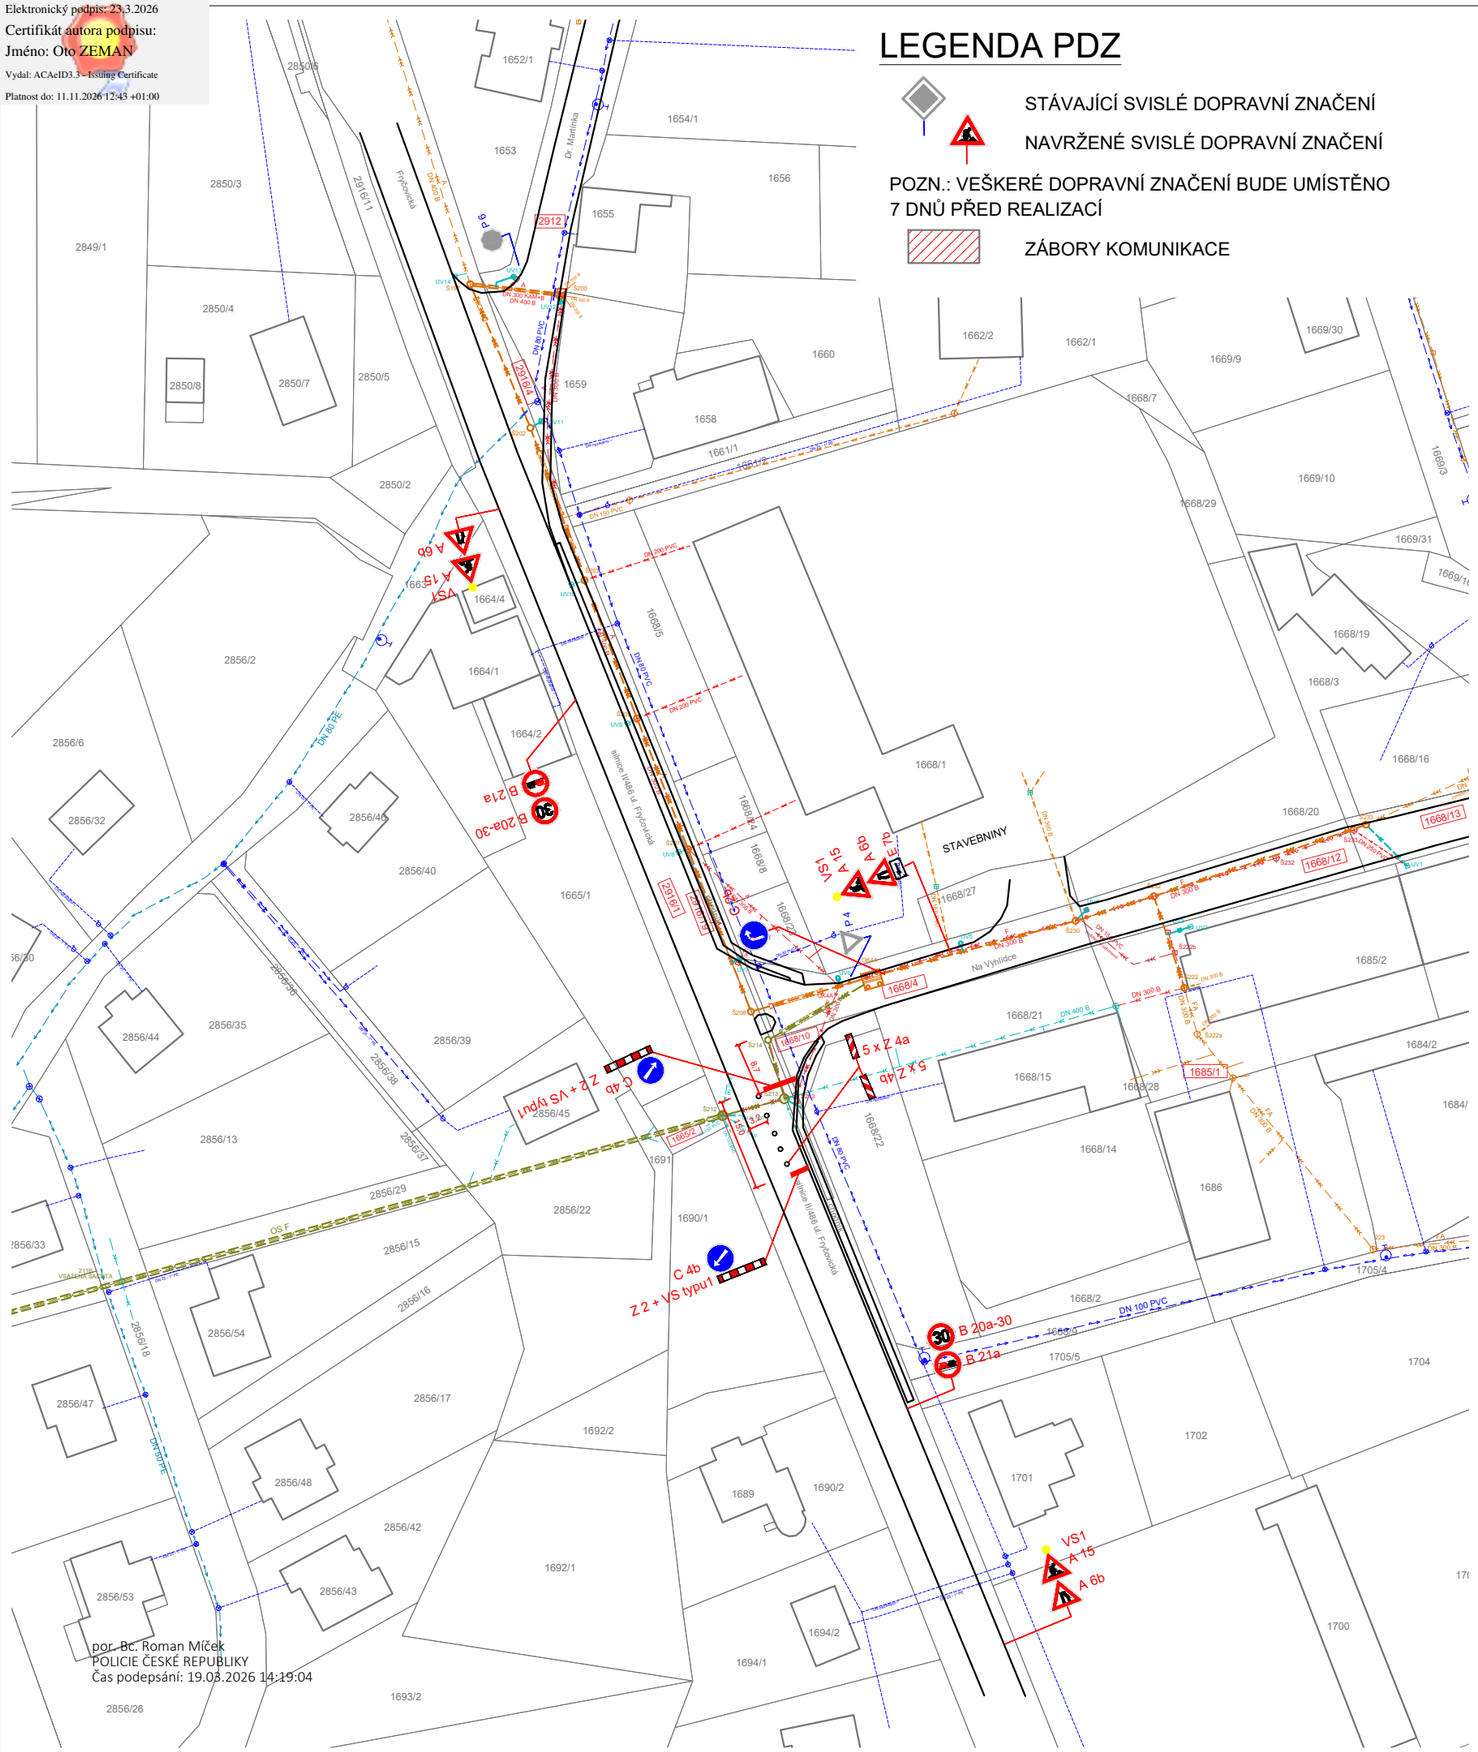
Dr. Martínka
Frýdovická
STAVEBNINY
Na Výhlídce
ulice Ilvaší ul. Frýdovická
1652/1
1654/1
1653
1656
1655
2850/3
2849/1
2850/4
2850/8
2850/7
2850/5
2850/2
1660
1662/2
1662/1
1669/30
1669/9
1659
1658
1661/1
1668/7
1669/10
1669/31
1668/29
1664/4
1664/1
1664/2
1668/5
1668/19
1668/3
1668/16
1668/1
1668/20
1668/13
1668/12
1668/4
1668/27
1668/21
1668/15
1668/28
1685/1
1685/2
1684/2
1668/14
1686
1668/22
1668/2
1705/4
1705/5
1704
1702
1701
1700
1665/1
1665/2
1691
1690/1
1690/2
1689
1692/2
1692/1
1694/2
1694/1
1693/2
2856/2
2856/6
2856/32
2856/45
2856/40
2856/35
2856/44
2856/39
2856/13
2856/22
2856/29
2856/15
2856/16
2856/54
2856/17
2856/47
2856/48
2856/42
2856/43
2856/53
2856/26
2856/33
2856/20
2856/18
2856/37
2856/38
2856/36
2856/45
1668/10
1668/8
1668/6
1668/9
1668/11
1668/14
1668/22
1668/2
1668/0
1668/4
1668/10
1668/13
1668/12
1685/1
1665/2
1665/1
1668/11
1668/9
1668/6
1668/8