


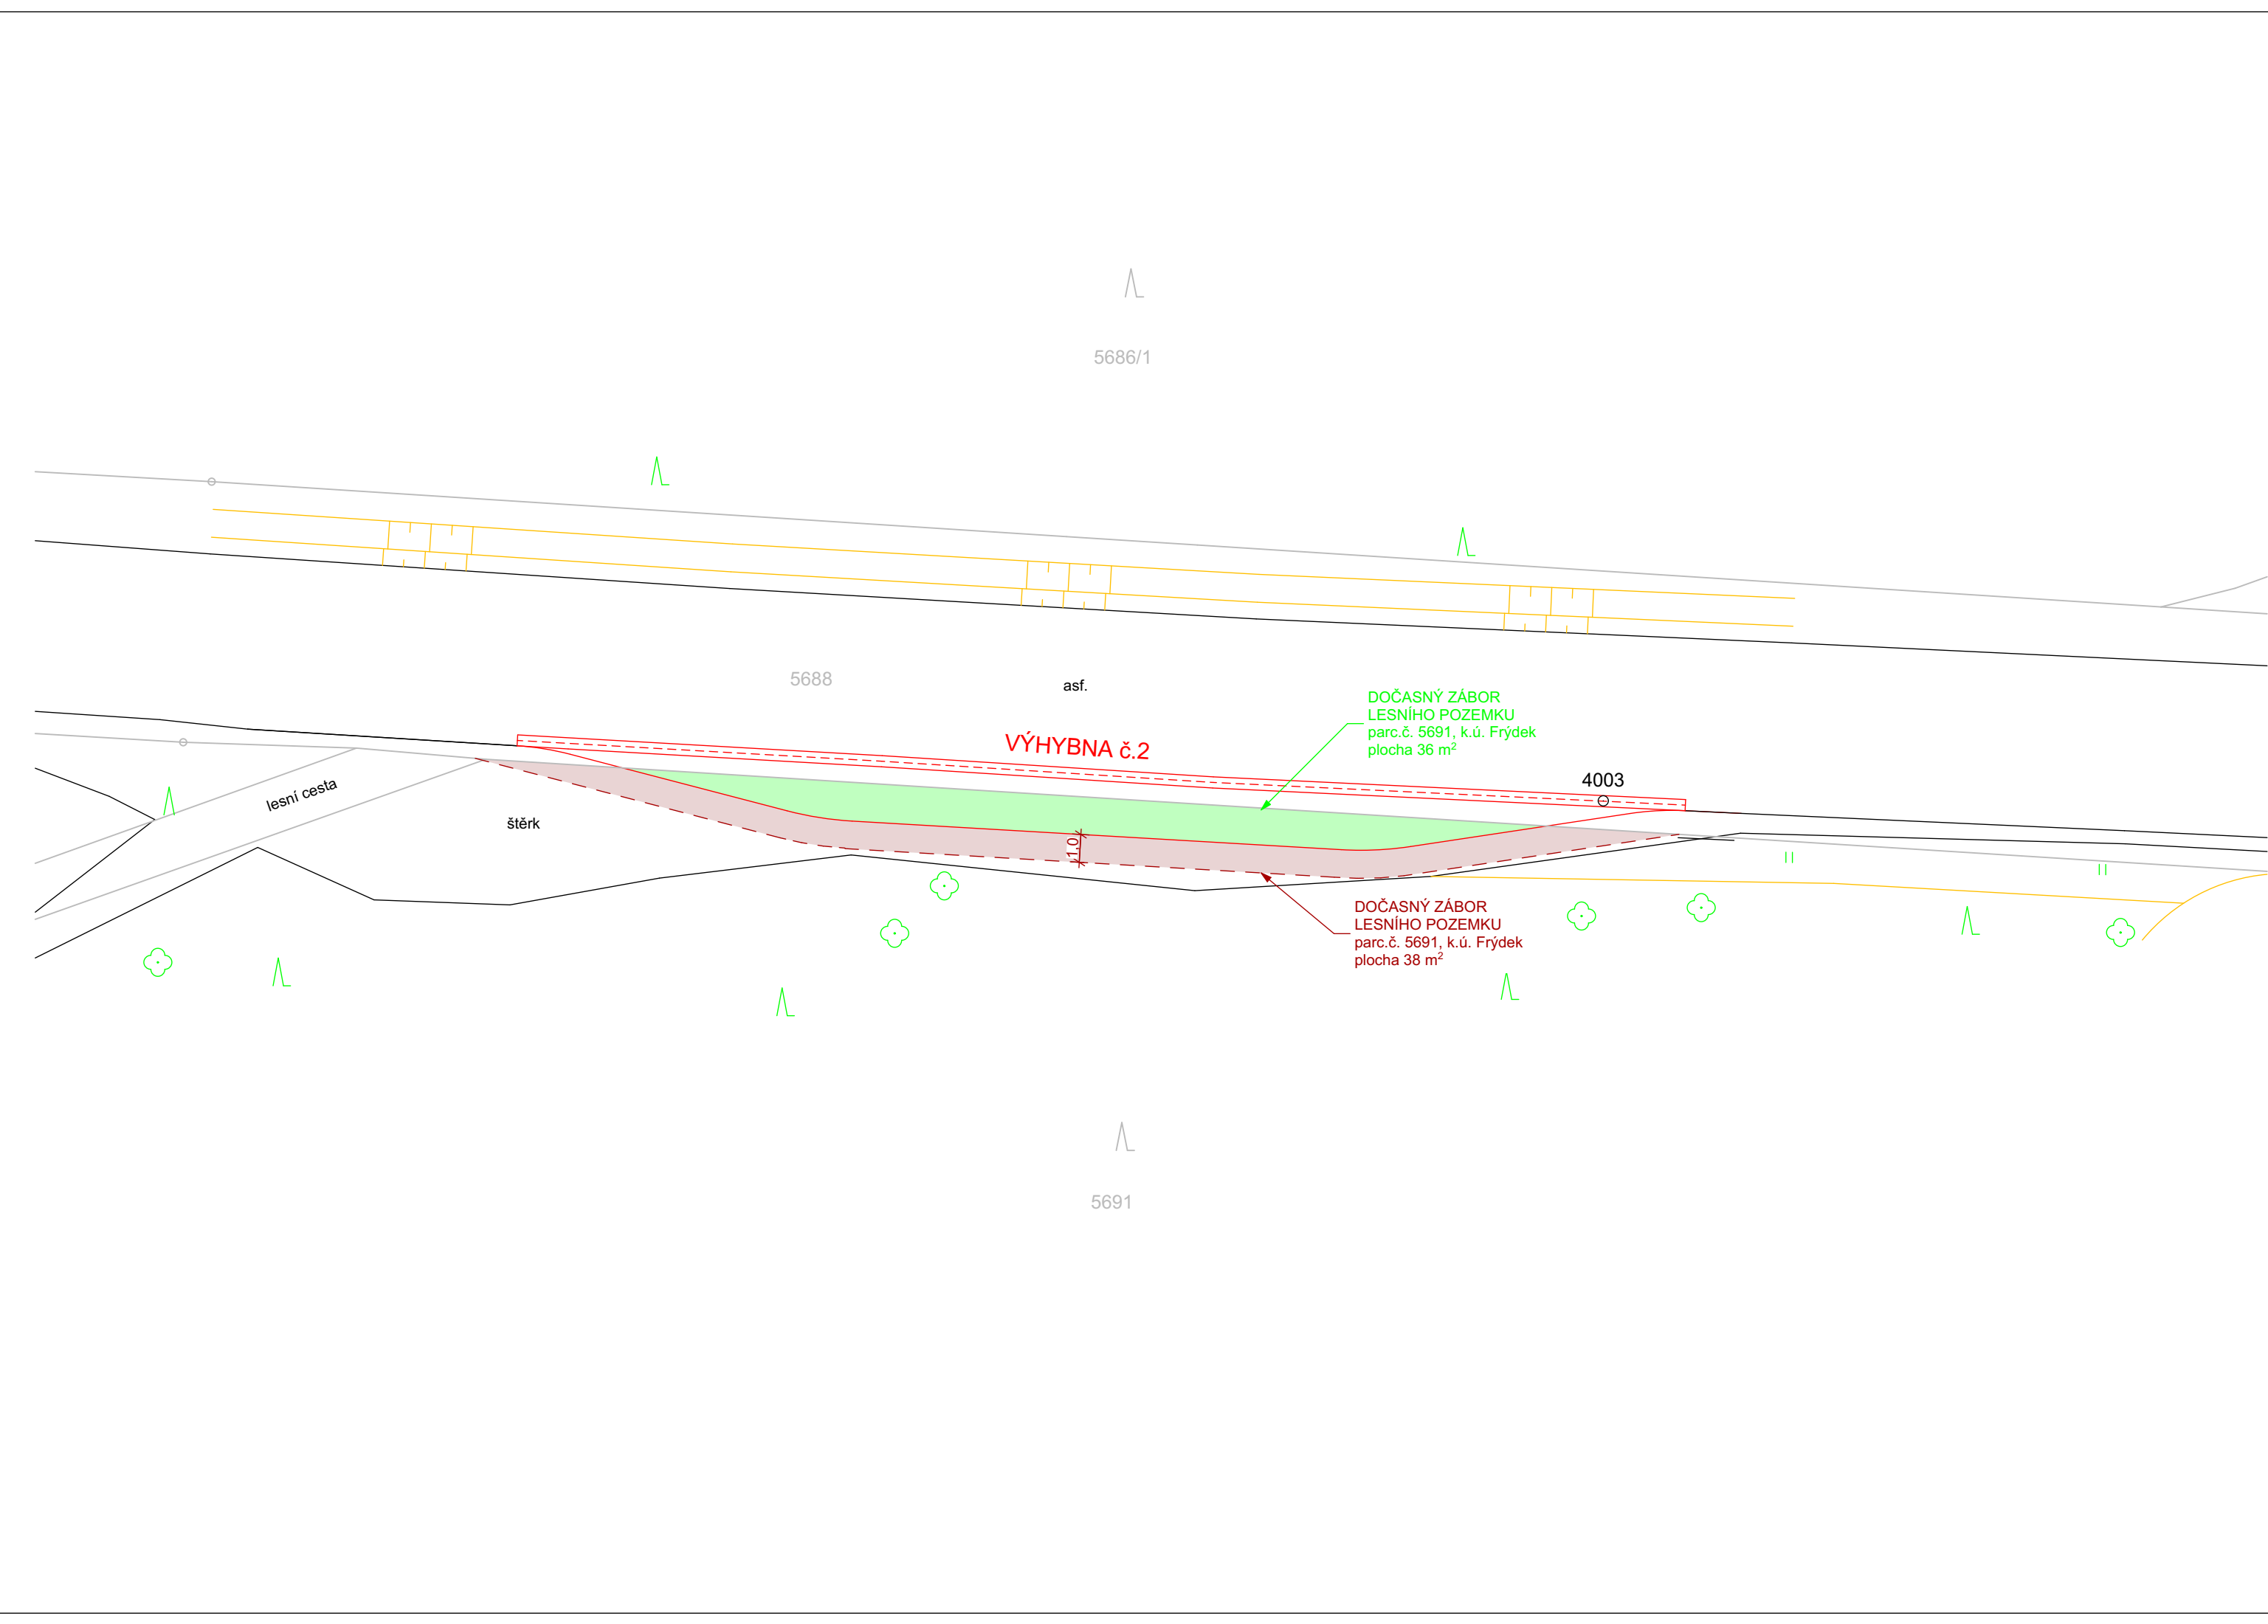

LEGENDA

- KATASTRÁLNÍ MAPA
- HRANICE KATASTRU
- STÁVAJÍCÍ STAV
- NOVÝ STAV
- STÁVAJÍCÍ PŘÍKOP


LEGENDA ZÁBORŮ

- DOČASNÝ ZÁBOR, pl. 38 m²
- DOČASNÝ ZÁBOR PRO TRVALÉ ODNĚTÍ, pl. 36 m²



PARC.Č.	DOČASNÉ ODNĚTÍ	DOČASNÉ ODNĚTÍ pro trvalé odnětí
5691	38 m²	36 m²

POZNÁMKA - Rekultivace:

- DOČASNĚ DOTČENÝ LESNÍ POZEMEK BUDE PO UKONČENÍ STAVEBNÍCH PRACÍ UVEDEN DO PŮVODNÍHO STAVU
- REKULTIVACE BUDE ZAHRNOVAT ODSTRANĚNÍ VEŠKERÝCH DOČASNÝCH ZAŘÍZENÍ, KONSTRUKCÍ A MATERIÁLŮ
- NÁSLEDNĚ BUDE PROVEDENO ROZPROSTŘENÍ VRSTVY ORNICE A OBNOVA VEGETAČNÍHO KRYTU SMĚSÍ VHODNÝCH TRAVIN ODPOVÍDAJÍCÍCH MÍSTNÍM EKOLOGICKÝM PODMÍNKÁM
- ÚZEMÍ BUDE PONECHÁNO PŘIROZENÉ SUKCESI A BUDE PRAVIDELNĚ KONTROLOVÁNO AŽ DO JEHO STABILIZACE
- PLÁN DOČASNÉHO ODNĚTÍ od 1. 8. 2026 do 31. 12. 2027
- KATEGORIE LESA DLE § 6 ZÁKONA č. 289/1995 Sb. - HOSPODÁŘSKÉ

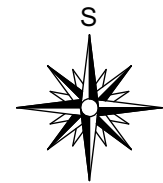

Veškeré informace na tomto výkrese jsou duševním vlastnictvím Ing. Davida Klimši, jejich použití nebo odevzdání třetí osobě je možné pouze s písemným souhlasem autora.

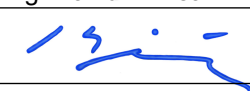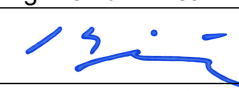Zodpovědná osoba	Kontroloval	Vypracoval	 Ing. David Klimša projekční činnost Prostřední Bludovice 133 739 37 Horní Bludovice e-mail: davidklimsa@seznam.cz tel.: +420 732 539 760	
Ing. David Klimša	Ing. Miroslav Skupník	Ing. David Klimša		
				
Razítko, podpis	Název projektové dokumentace			
Autorizovaný inženýr ČKAIT 1103927 Ing. David Klimša	Vybudování výhyben pro míjení vozidel – komunikace na Frýdeckou skládku, k. ú. Frýdek		Formát	3 x A4
	Název stavebního objektu		Datum	srpen/2024
	Situační výkresy		Stupeň	DÚSP
	Název výkresu		č. zakázky	DK02/2024
	Zábor lesního pozemku p.č. 5691		Měřítko	č. výkresu
		1:200	C.4.2	