


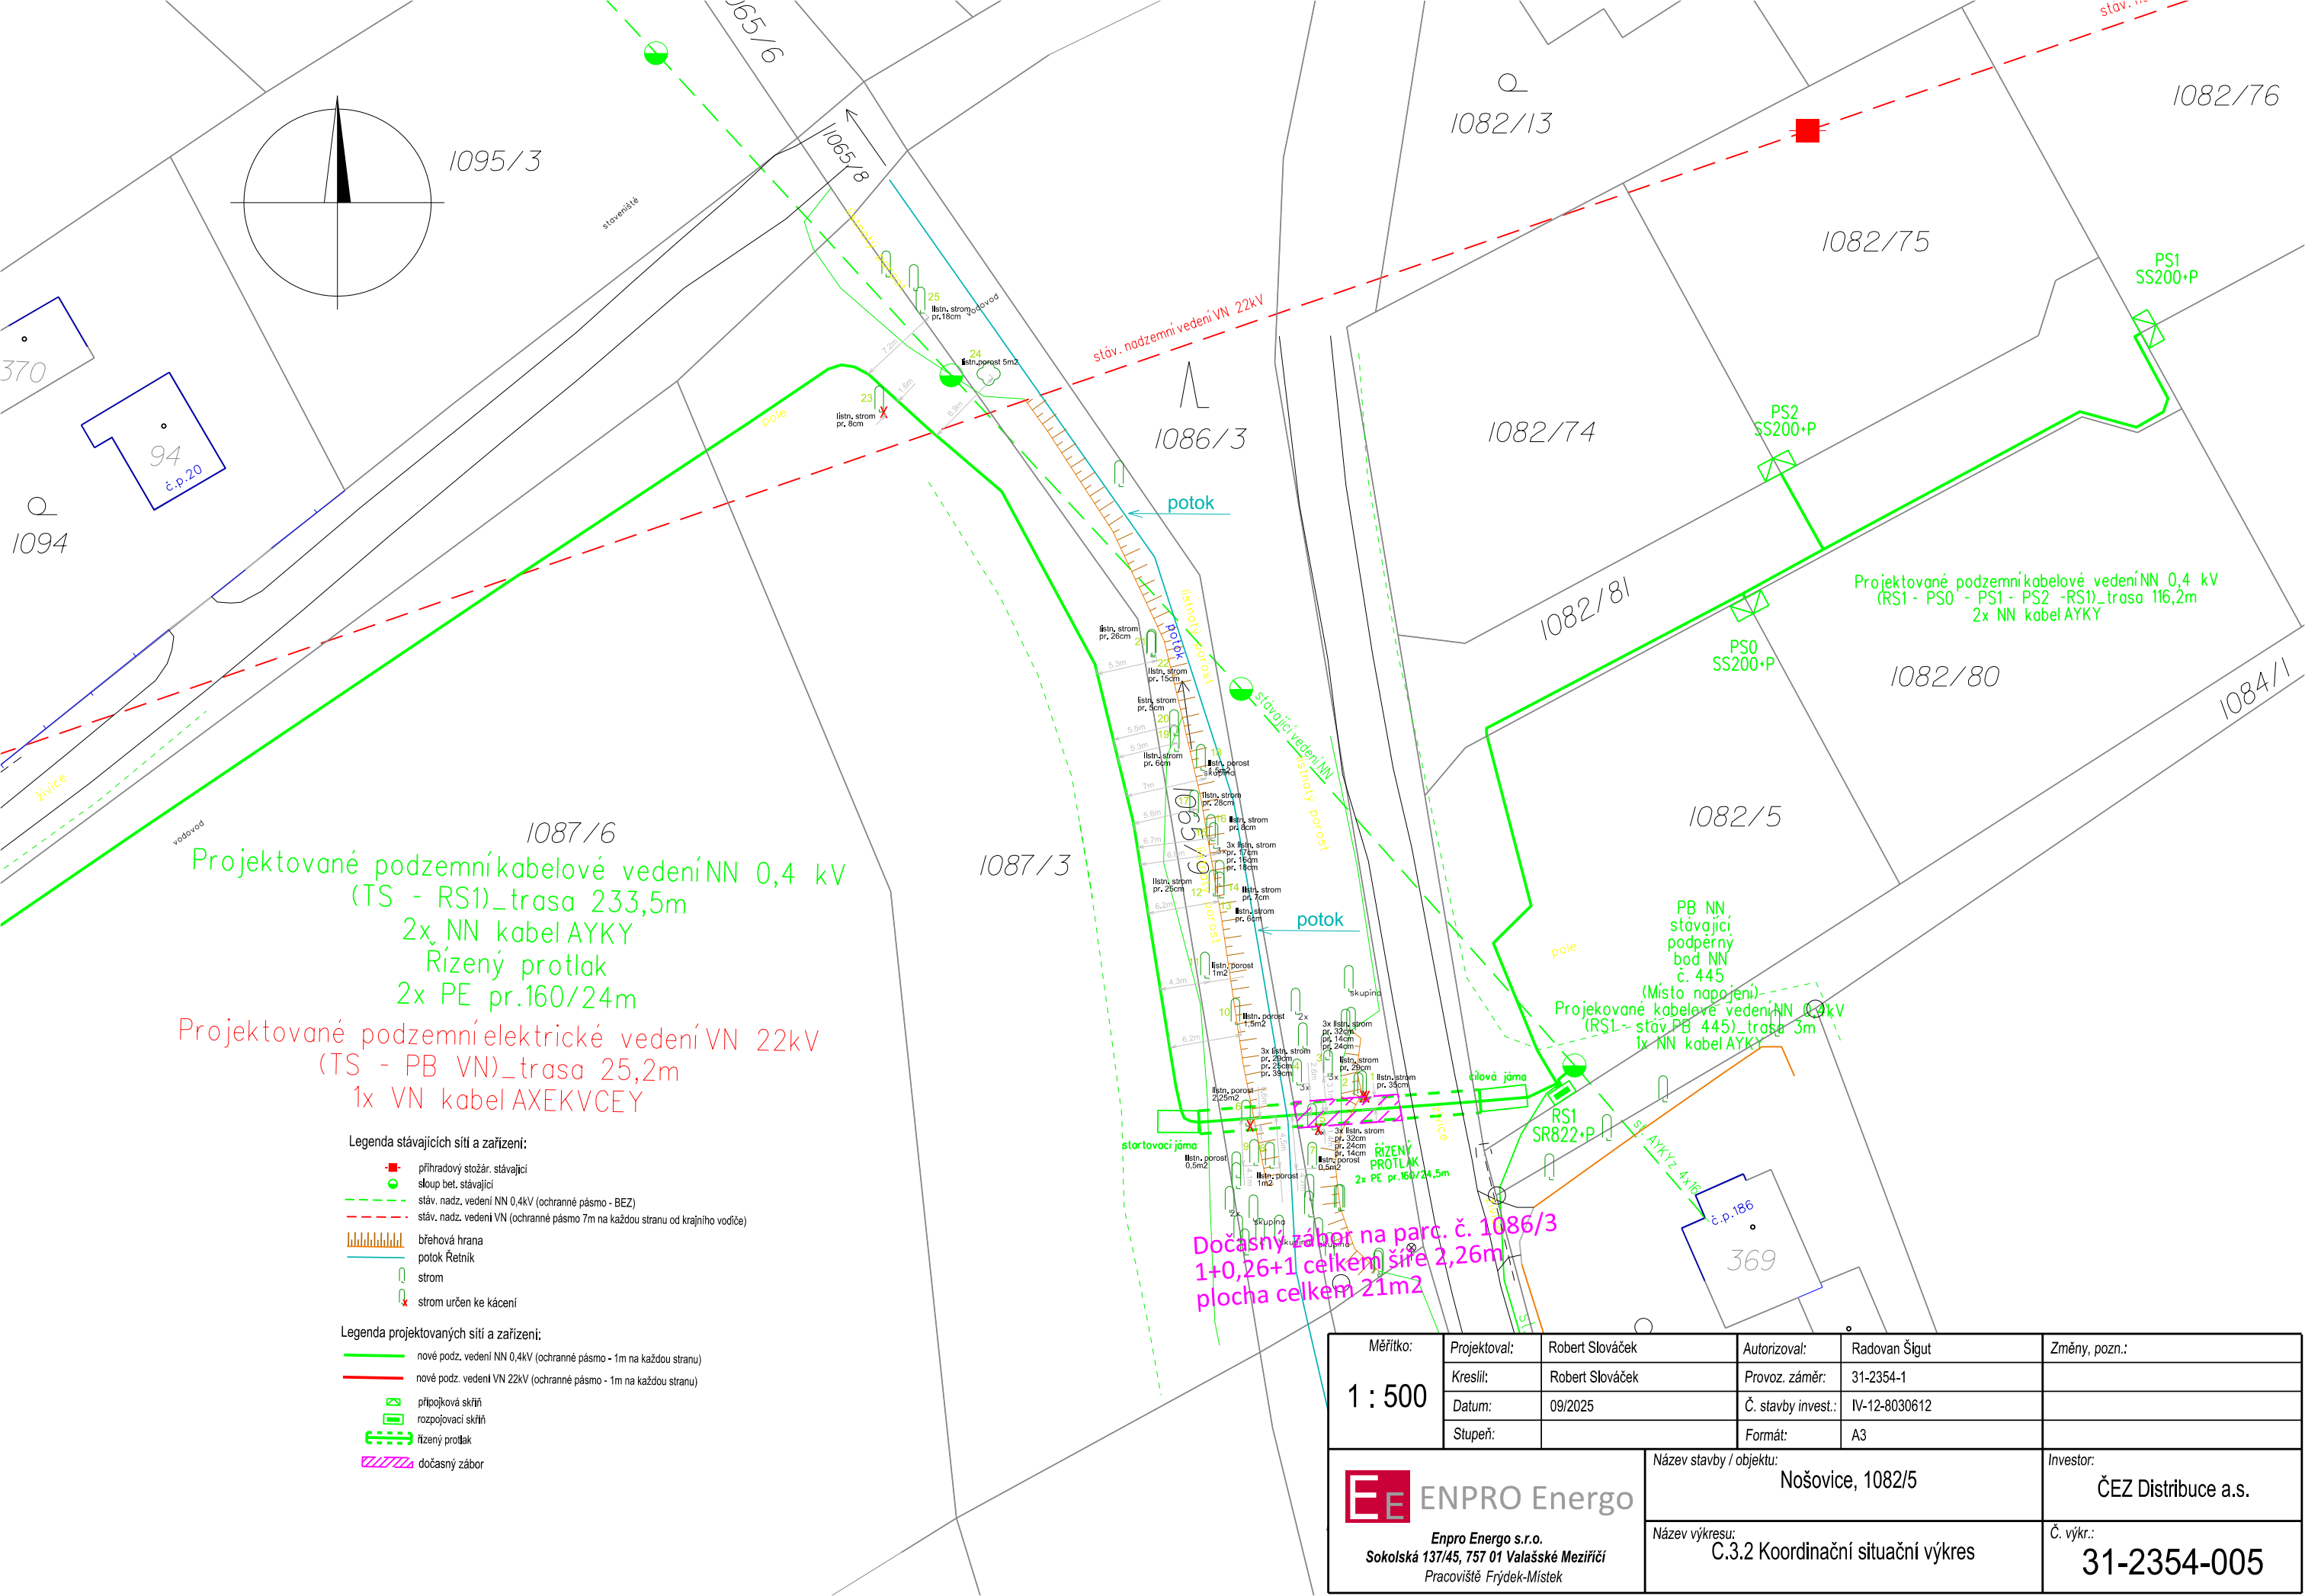

Projekované podzemní kabelové vedení NN 0,4 kV
(TS - RS1)_trasa 233,5m
2x NN kabel AYKY
Řízený protlak
2x PE pr.160/24m

Projekované podzemní elektrické vedení VN 22kV
(TS - PB VN)_trasa 25,2m
1x VN kabel AXEKVCEY

- Legenda stávajících sítí a zařízení:
- příhradový stožár, stávající
 - sloup bet. stávající
 - - - stáv. nadz. vedení NN 0,4kV (ochranné pásmo - BEZ)
 - - - stáv. nadz. vedení VN (ochranné pásmo 7m na každou stranu od krajního vodiče)
 - ||||| břehová hrana
 - potok Rečnick
 - strom
 - ✗ strom určen ke kácení

- Legenda projektovaných sítí a zařízení:
- nové podz. vedení NN 0,4kV (ochranné pásmo - 1m na každou stranu)
 - nové podz. vedení VN 22kV (ochranné pásmo - 1m na každou stranu)
 - přípojková skříň
 - rozpojovací skříň
 - řízený protlak
 - dočasný zábor

Dočasný zábor na parc. č. 1086/3
1+0,26+1 celkem šíře 2,26m
plocha celkem 21m2

Měřítko: 1 : 500	Projektovatel:	Robert Slováček	Autorizoval:	Radovan Šigut	Změny, pozn.:
	Kreslil:	Robert Slováček	Provoz. záměr:	31-2354-1	
	Datum:	09/2025	Č. stavby invest.:	IV-12-8030612	
	Stupeň:		Formát:	A3	
 ENPRO Energo Enpro Energo s.r.o. Sokolská 137/45, 757 01 Valašské Meziříčí Pracoviště Frýdek-Místek			Název stavby / objektu: Nošovice, 1082/5		Investor: ČEZ Distribuce a.s.
			Název výkresu: Č.3.2 Koordinační situační výkres		Č. výkr.: 31-2354-005