


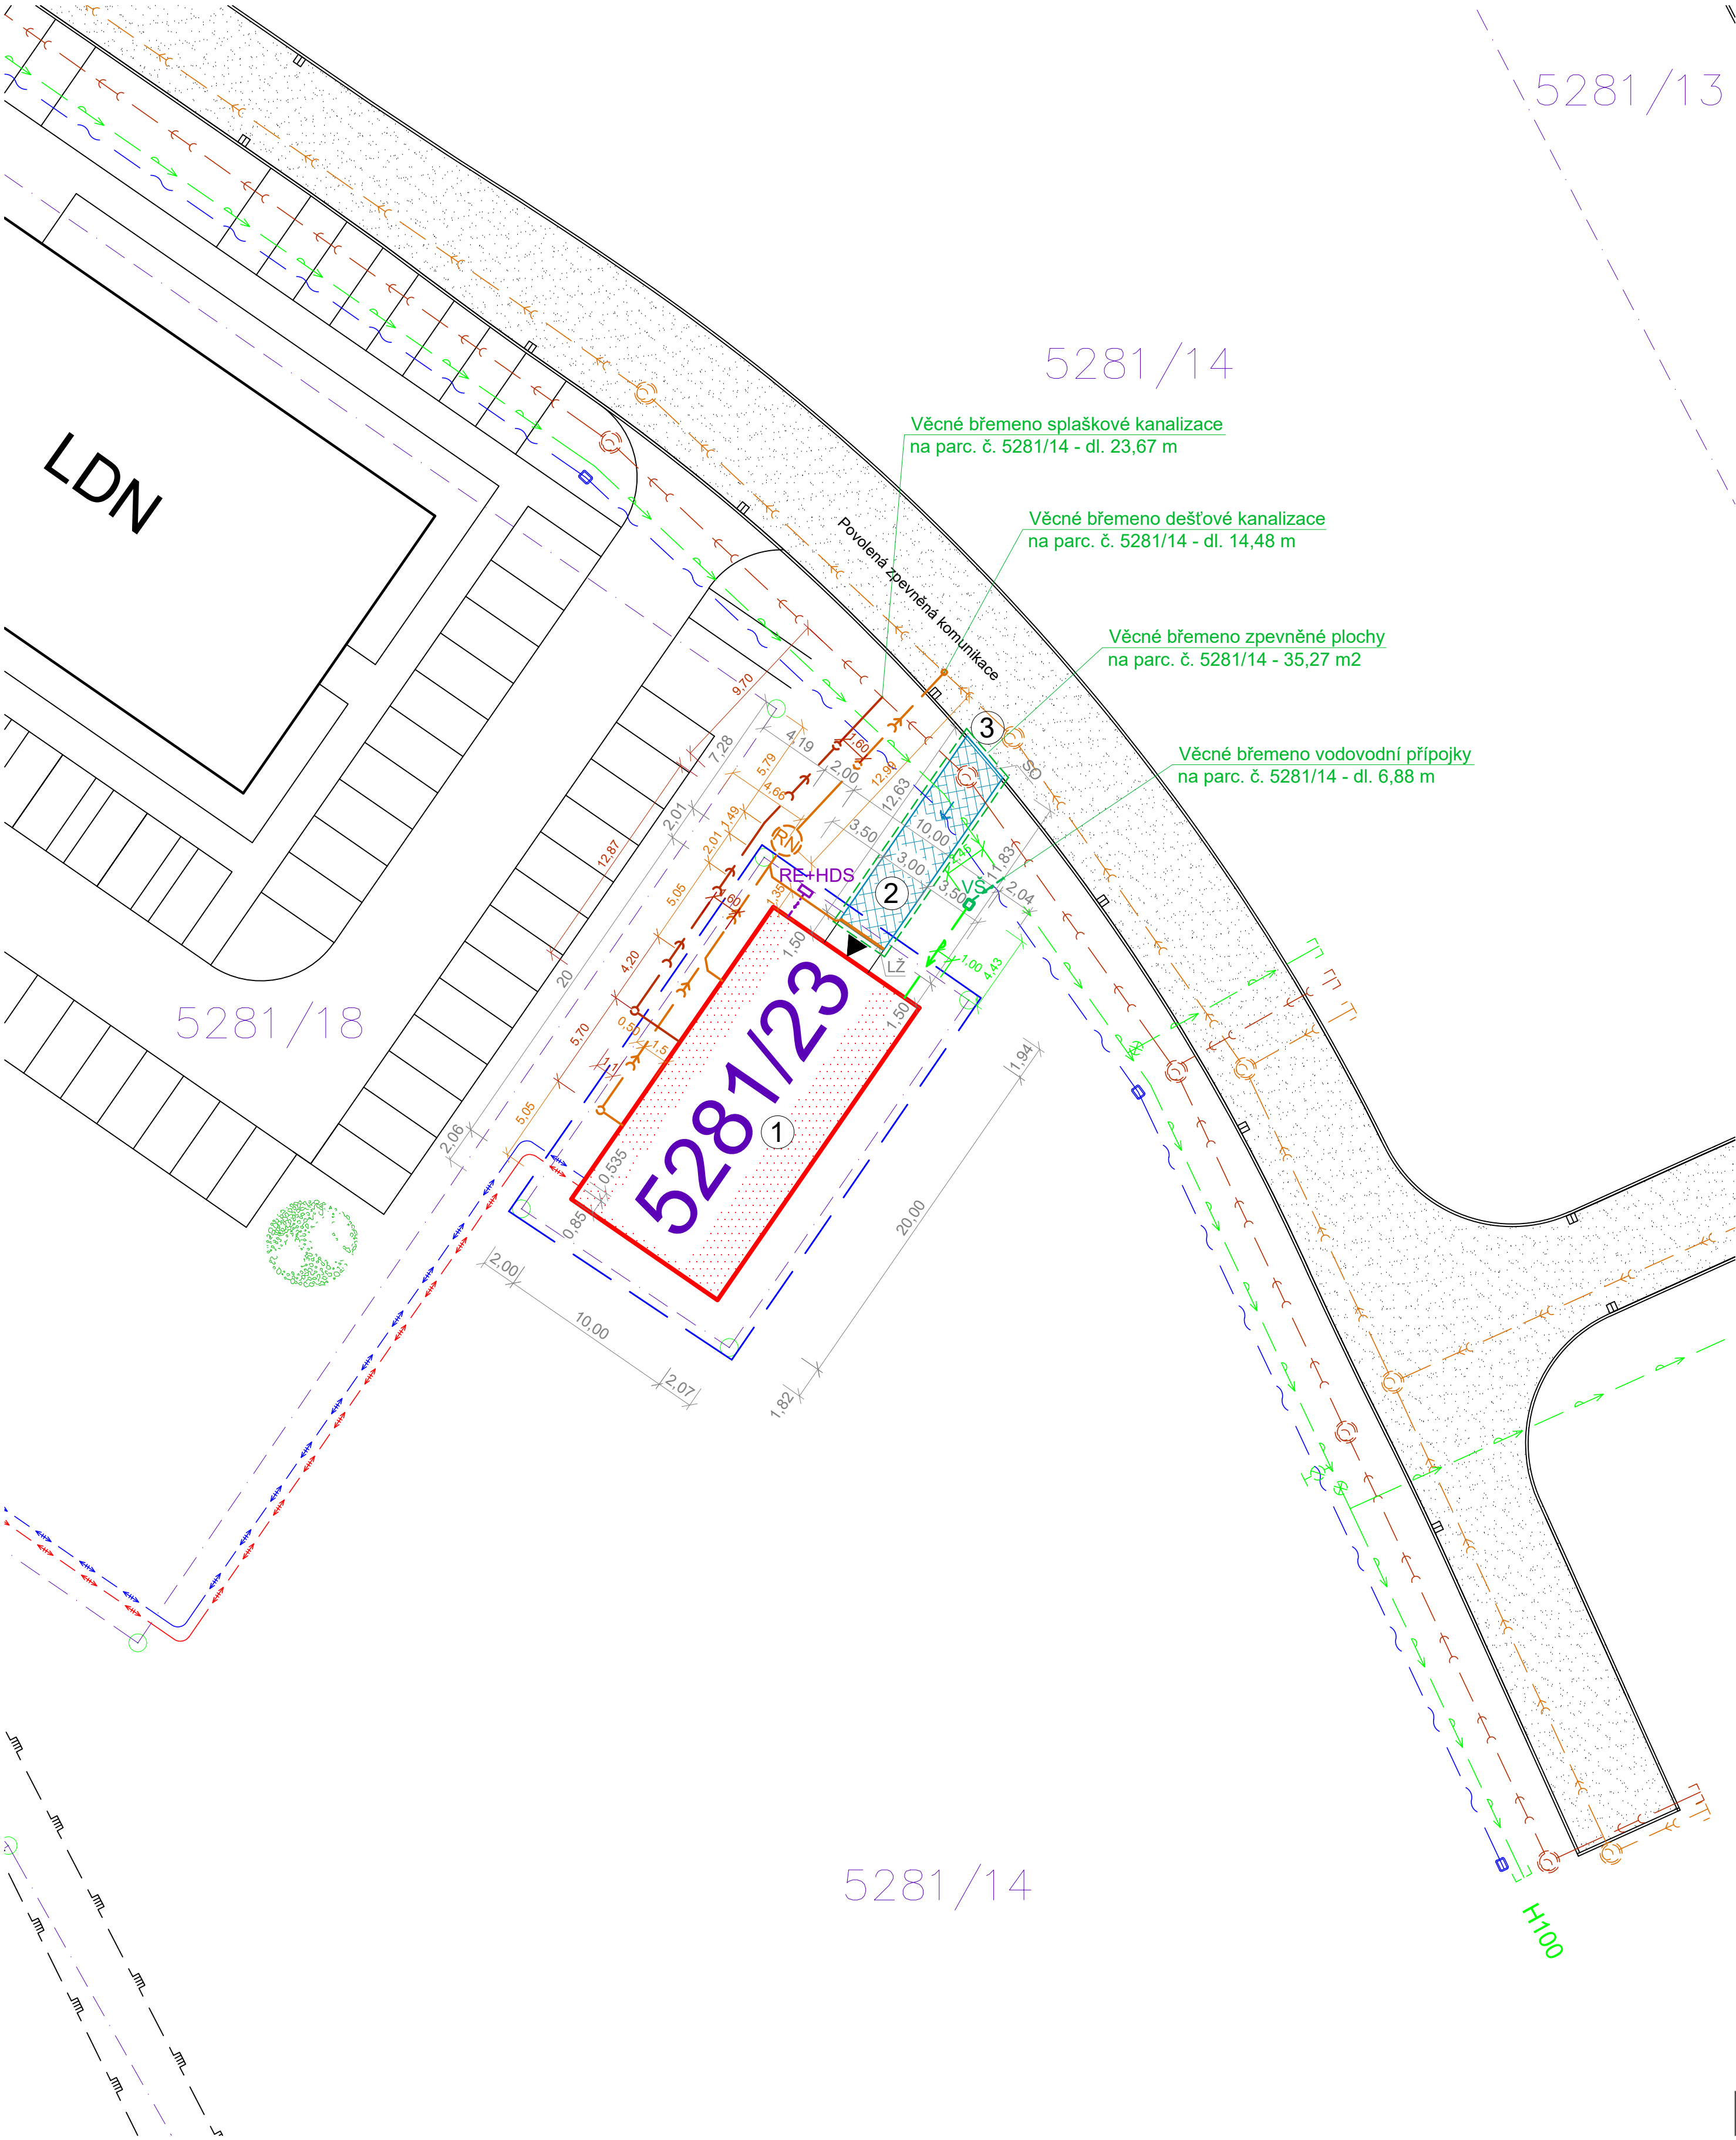

STÁVAJÍCÍ ROZVODNÉ SÍŤ

POPIS	GRAFICKÁ ZNAČKA
Středotlaký plynovod	

POVOLENÉ (NEREALIZOVANÉ) ROZVODNÉ SÍŤ

POPIS	GRAFICKÁ ZNAČKA
Vodovod a vodovodní přípojky	
Splaškový kanalizační řad a přípojky	
Dešťový kanalizační řad a přípojky	
Sdílovací podzemní vedení slaboproudu	
Přívodní potrubí dálkového horkovodu	
Odvodní potrubí dálkového horkovodu	

NOVĚ PROJEKTOVANÉ ROZVODNÉ SÍŤ

POPIS	GRAFICKÁ ZNAČKA
Nová vodovodní přípojka	
Nová venkovní část vnitřního vodovodu	
Nová splašková kanalizace; PVC KG DN160	
Nové elektrické podzemní vedení NN	

LEGENDA

	Již povolená zpevněná komunikace		Hlavní vstup a vjezd do objektu
	Nová pojízdná plocha z betonové dlažby		
	Zeleň		Hranice stavebního pozemku

- SO Snížená silniční obruba v celé délce napojované zpevněné plochy na zpevněnou komunikaci - výška max. 20 mm nad niveletou komunikace
- 1 Nově projektovaná předávací stanice dálkového horkovodu
- 2 Nová příjezdová zpevněná plocha
- 3 Nový sjezd z již povolené zpevněné komunikace
- LŽ Nový liniový odvodňovací liniový žlab ACO drain š. = 100 mm, dl. = 3000 mm
- VŠ Nová vodoměrná šachta
- RN Nová retenční nádrž o objemu min. 3 m3
- RE+HDS Nová elektroměrová skříň + hlavní domovní rozvaděč

PŘEDÁVACÍ STANICE HORKOVODU, FRÝDEK

MÍSTO: parcela číslo 5281/23 (orná půda), katastrální území Frýdek
parcela číslo 5281/14 (orná půda), katastrální území Frýdek

VLASTNÍK POZEMKŮ: Statutární město Frýdek-Místek
Radniční 1148, Frýdek, 73801 Frýdek-Místek

JEDNO NADZEMNÍ PODLAŽÍ, PLOCHÁ STŘECHA OHRANIČENÁ ATIKOU
VÝŠKA PODLAHY 1.NP (0,000) NAD TERÉNEM: 150 mm
VÝŠKA STŘECHY: +6,775 m

PLOCHA POZEMKŮ: 336 m2 (parc. č. 5281/23), 54767 m2 (parc. č. 5281/14)
PLOCHA ZASTAVĚNÁ na parc. č. 5281/23 m2: 200,0 m2 (budova předávací stanice)
5,9 m2 (zpevněná plocha)
PLOCHA ZASTAVĚNÁ na parc. č. 5281/14 m2: 35,3 m2 (zpevněná plocha)

PROCENTO ZASTAVĚNÍ na parc. č. 5281/23: 61,28 %

PLOCHY PRO VYNĚTÍ ZE ZPF: parc. č. 5281/23 - 336,0 m2 (BPEJ 6.44.00)
parc. č. 5281/14 - 35,3 m2 (BPEJ 6.44.00)

PLOCHA ZÁBORU POZEMKŮ Statut. města Frýdku-Místku (parc. č. 5281/14):
- zpevněná plocha 35,27 m2
- vodovod délka 6,88 m
- splašková kanalizace dl. 23,67 m
- dešťová kanalizace dl. 14,48 m

±0,000 = 325,150 m n.m. BPV

Tato projektová dokumentace je provedena dle přílohy č. 8 vyhlášky č. 499/2006 Sb., jako dokumentace k žádosti o společné povolení. Nenahrazuje realizační dokumentaci dodavatele stavby.

Zhotovitel: Ateliér POD VĚŽÍ s.r.o, Farní 20, Frýdek-Místek, 738 01	
Ved. projektant: Ing. Roman Vojtišek, ČKAIT č. 1104364 - obor IP 00 pozemní stavby	
Vypracoval: Ing. Roman Guňka	
Objednatel: DISTEP a.s.; Ostravská 961, 738 01 Frýdek-Místek	
Stavba: Předávací stanice pro horkovod Berlín 2 - Nová Osada	Parcela: k.ú.: 5281/14 Frýdek Datum: 07/2025 Stupeň: DÚR+DSP Měřítko: 1:250 Formát: 610x500