




C101 - ZÁLIV BUS "SVIADNOV, BIOSKLÁDKA"

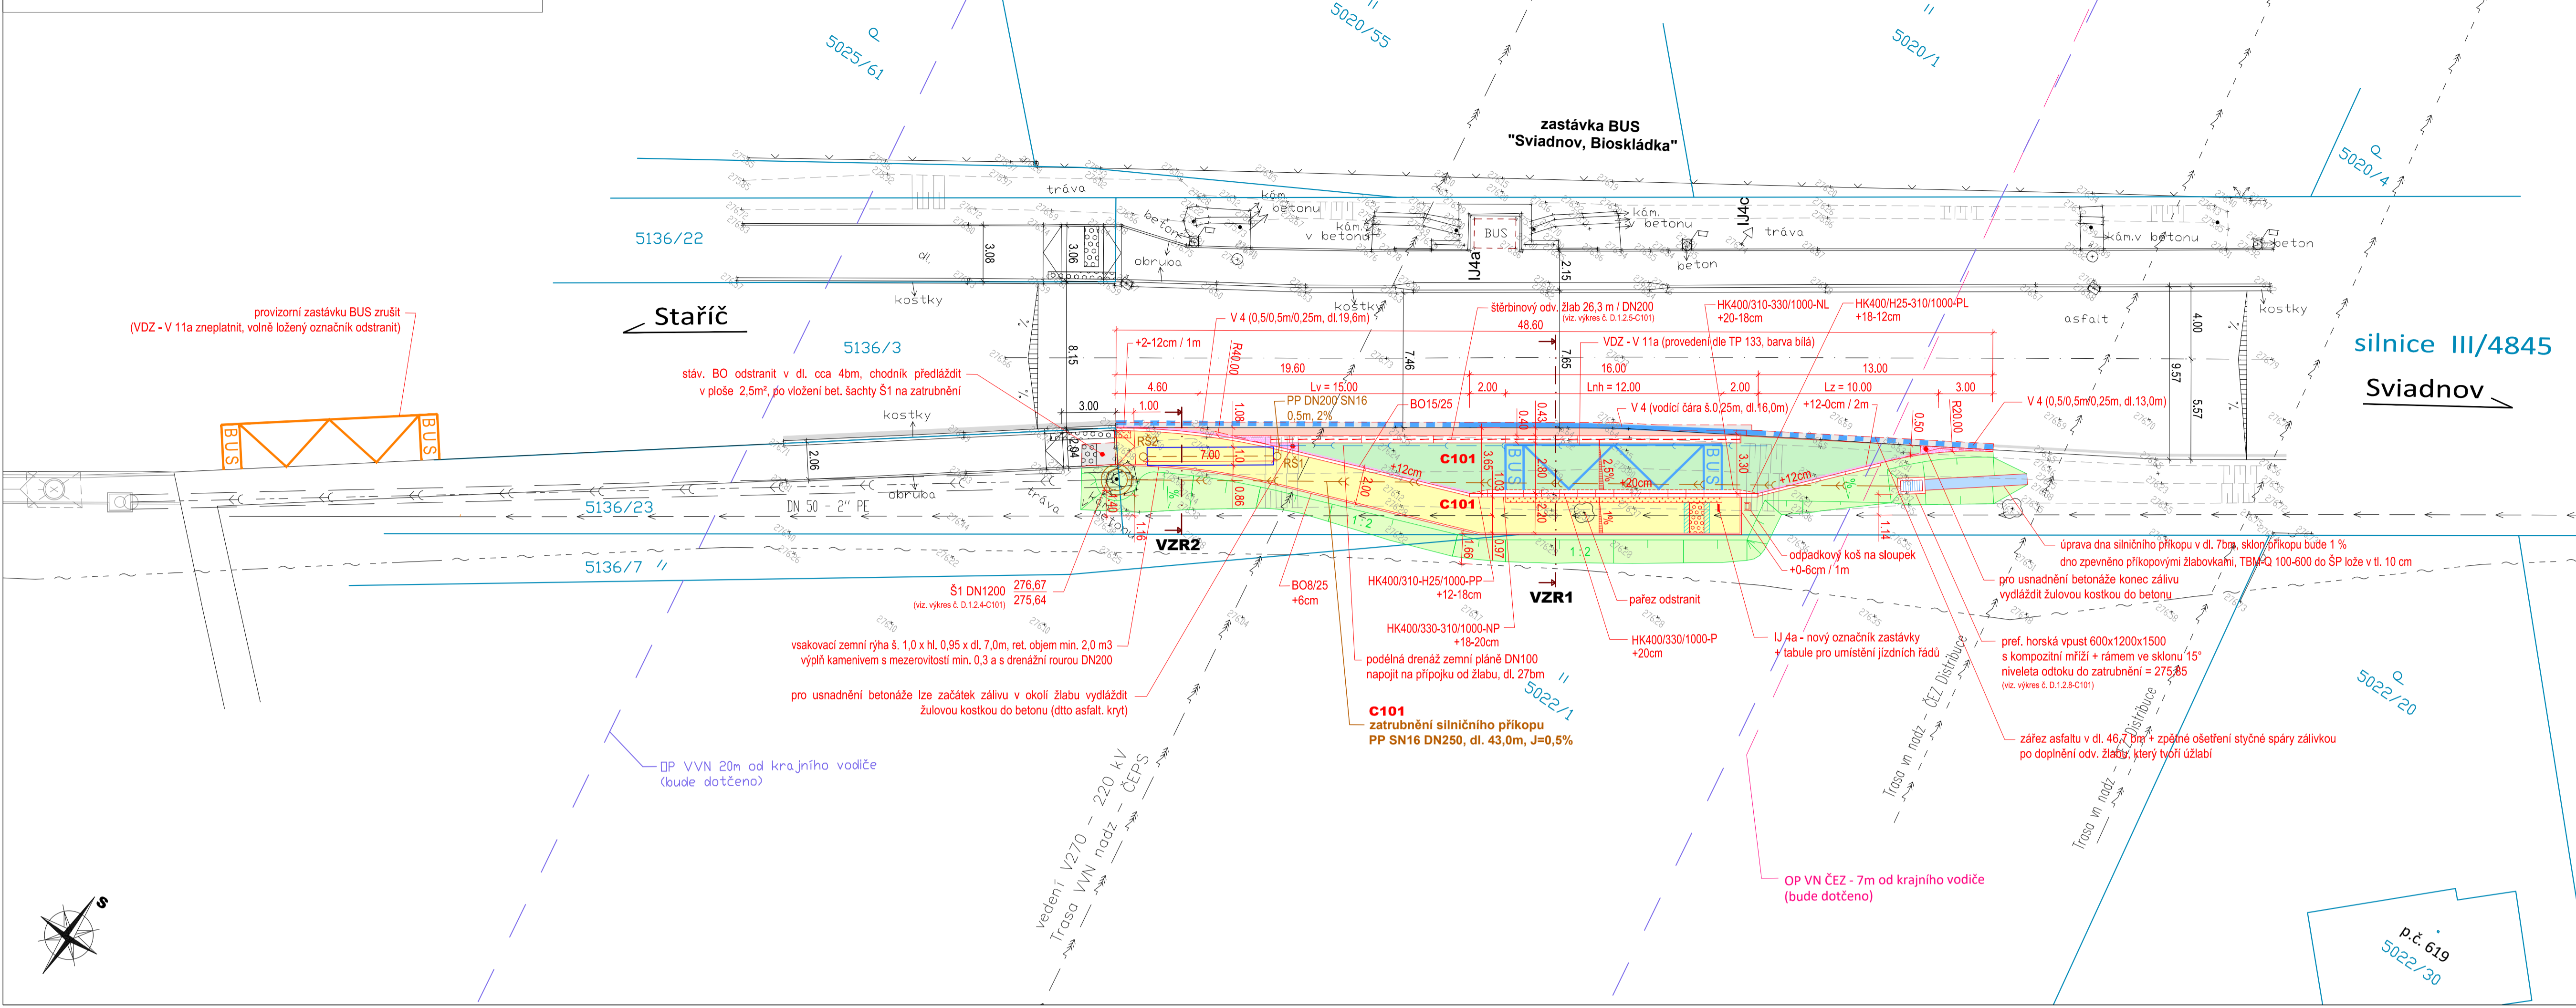

KLAD LISTŮ - ČLENĚNÍ STAVBY NA OBJEKTY

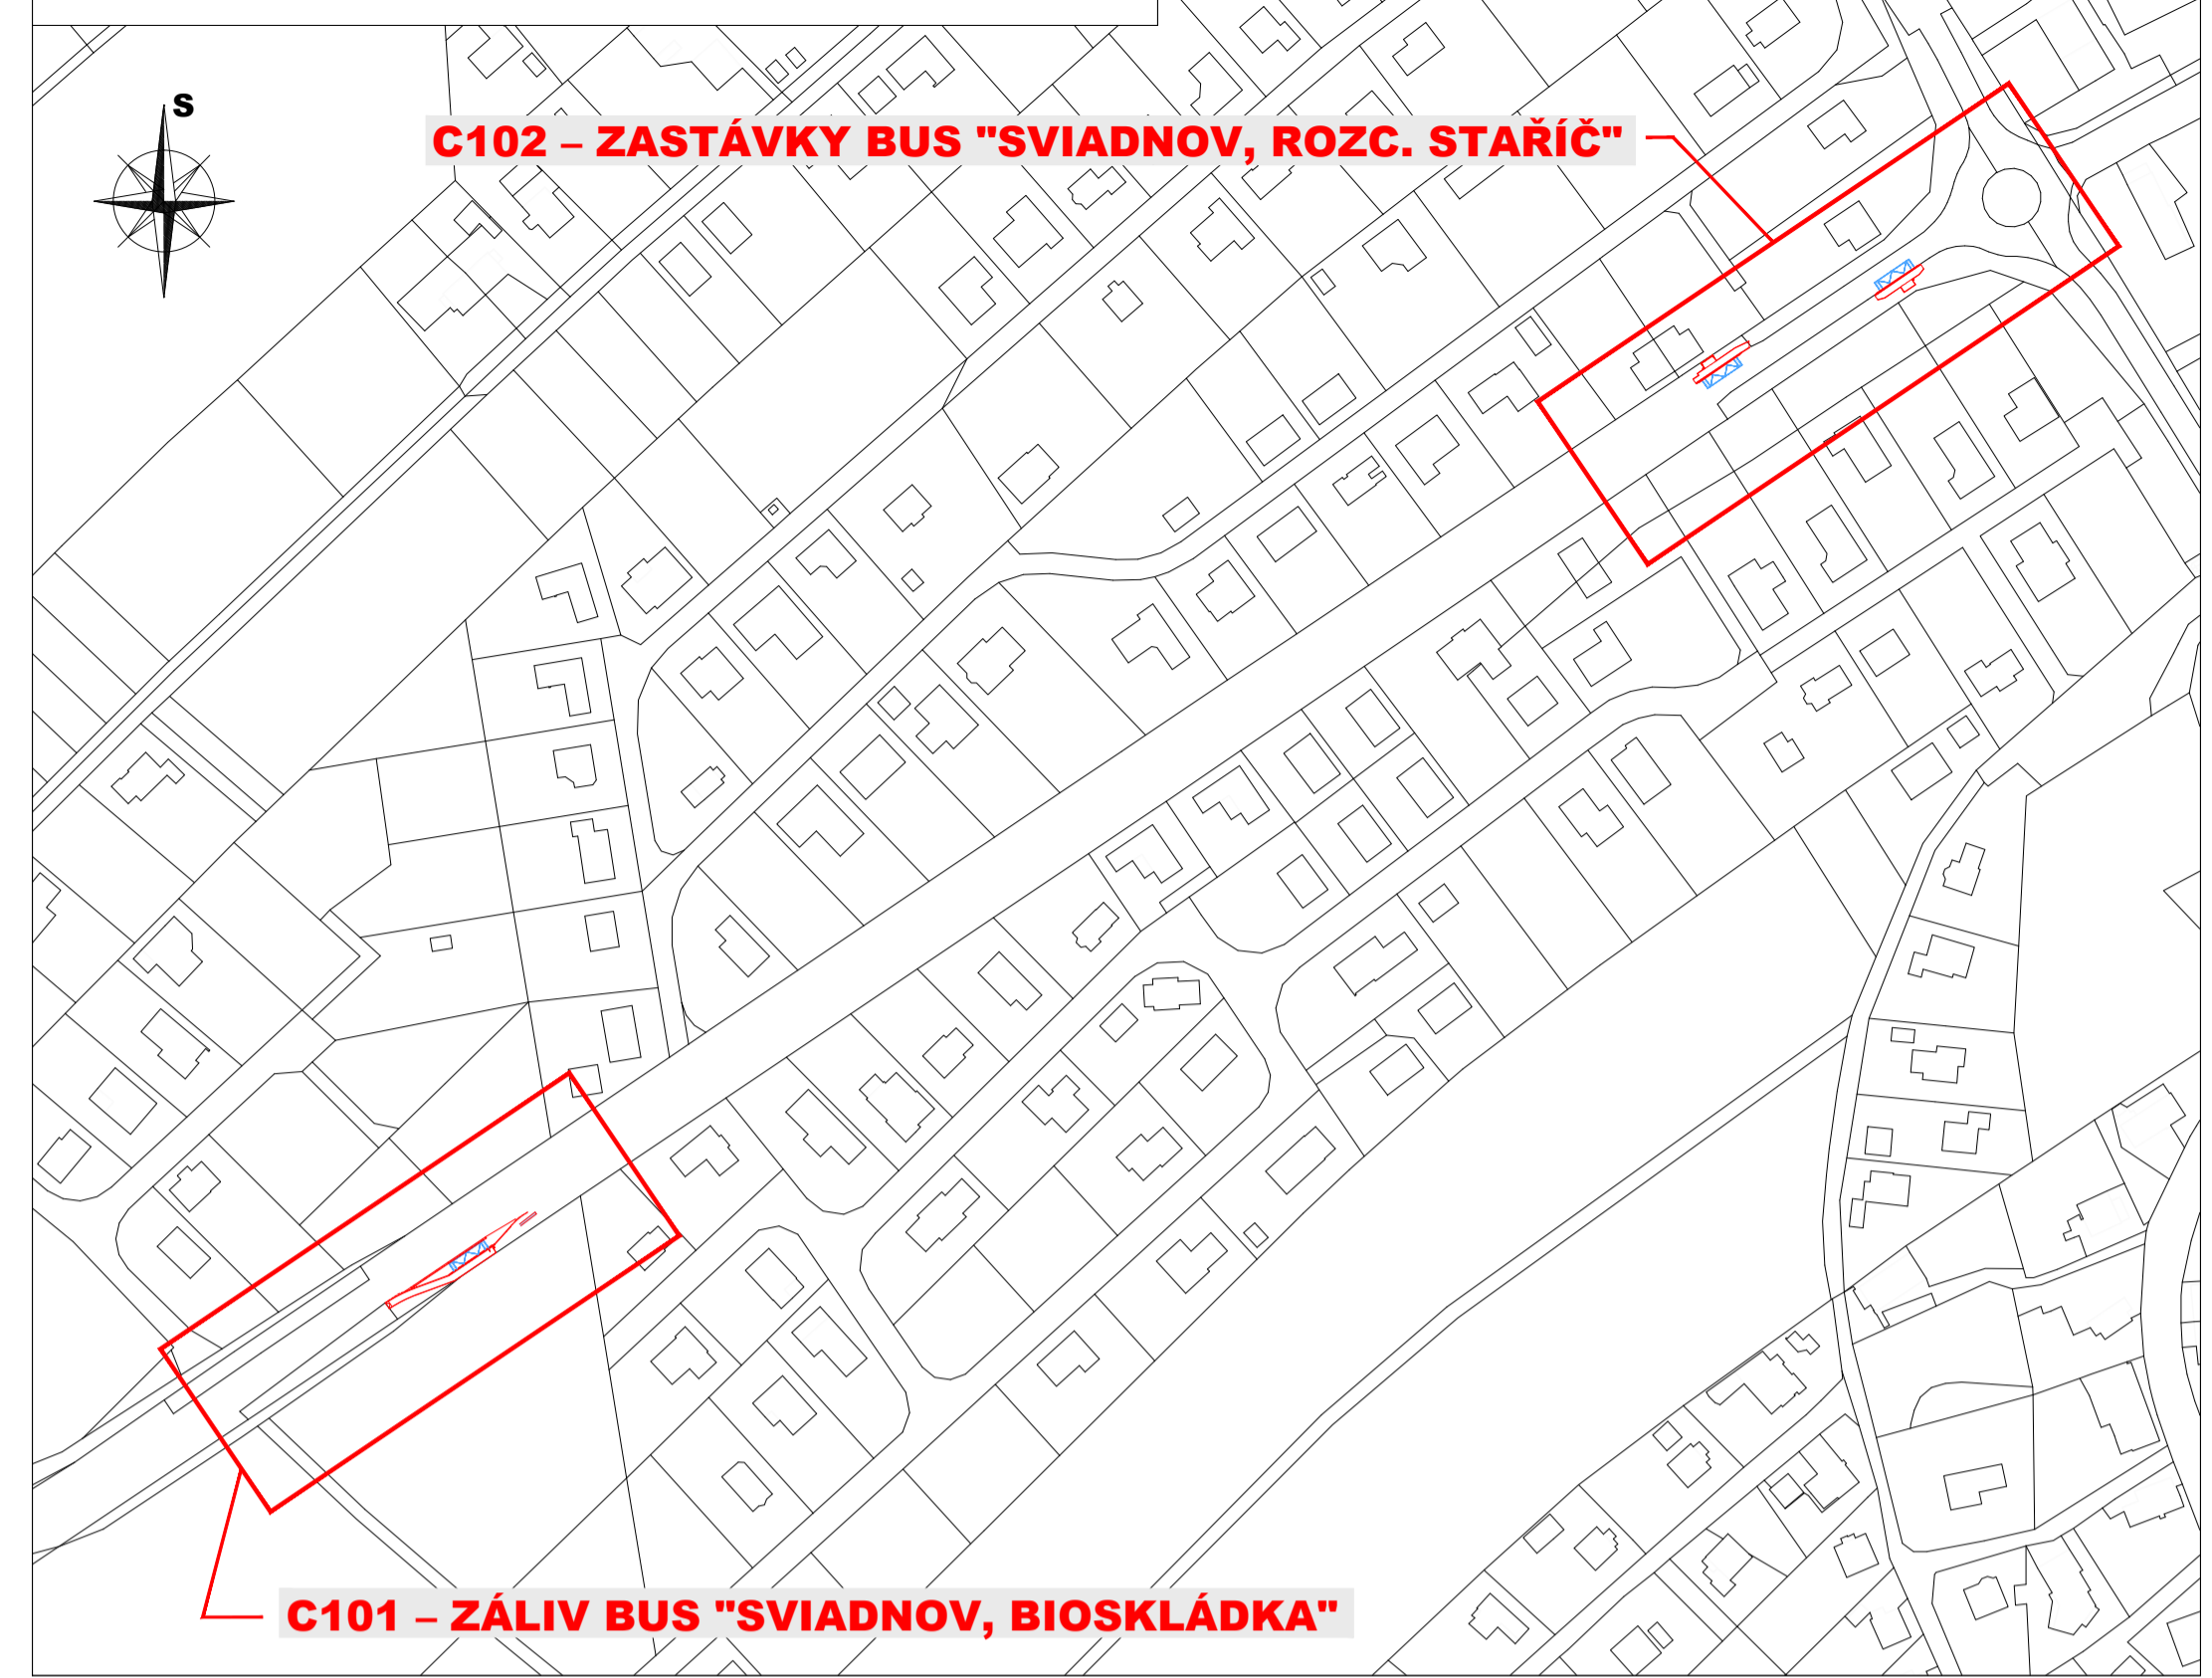

C102 - ZASTÁVKY BUS "SVIADNOV, ROZC. STAŘIČ"

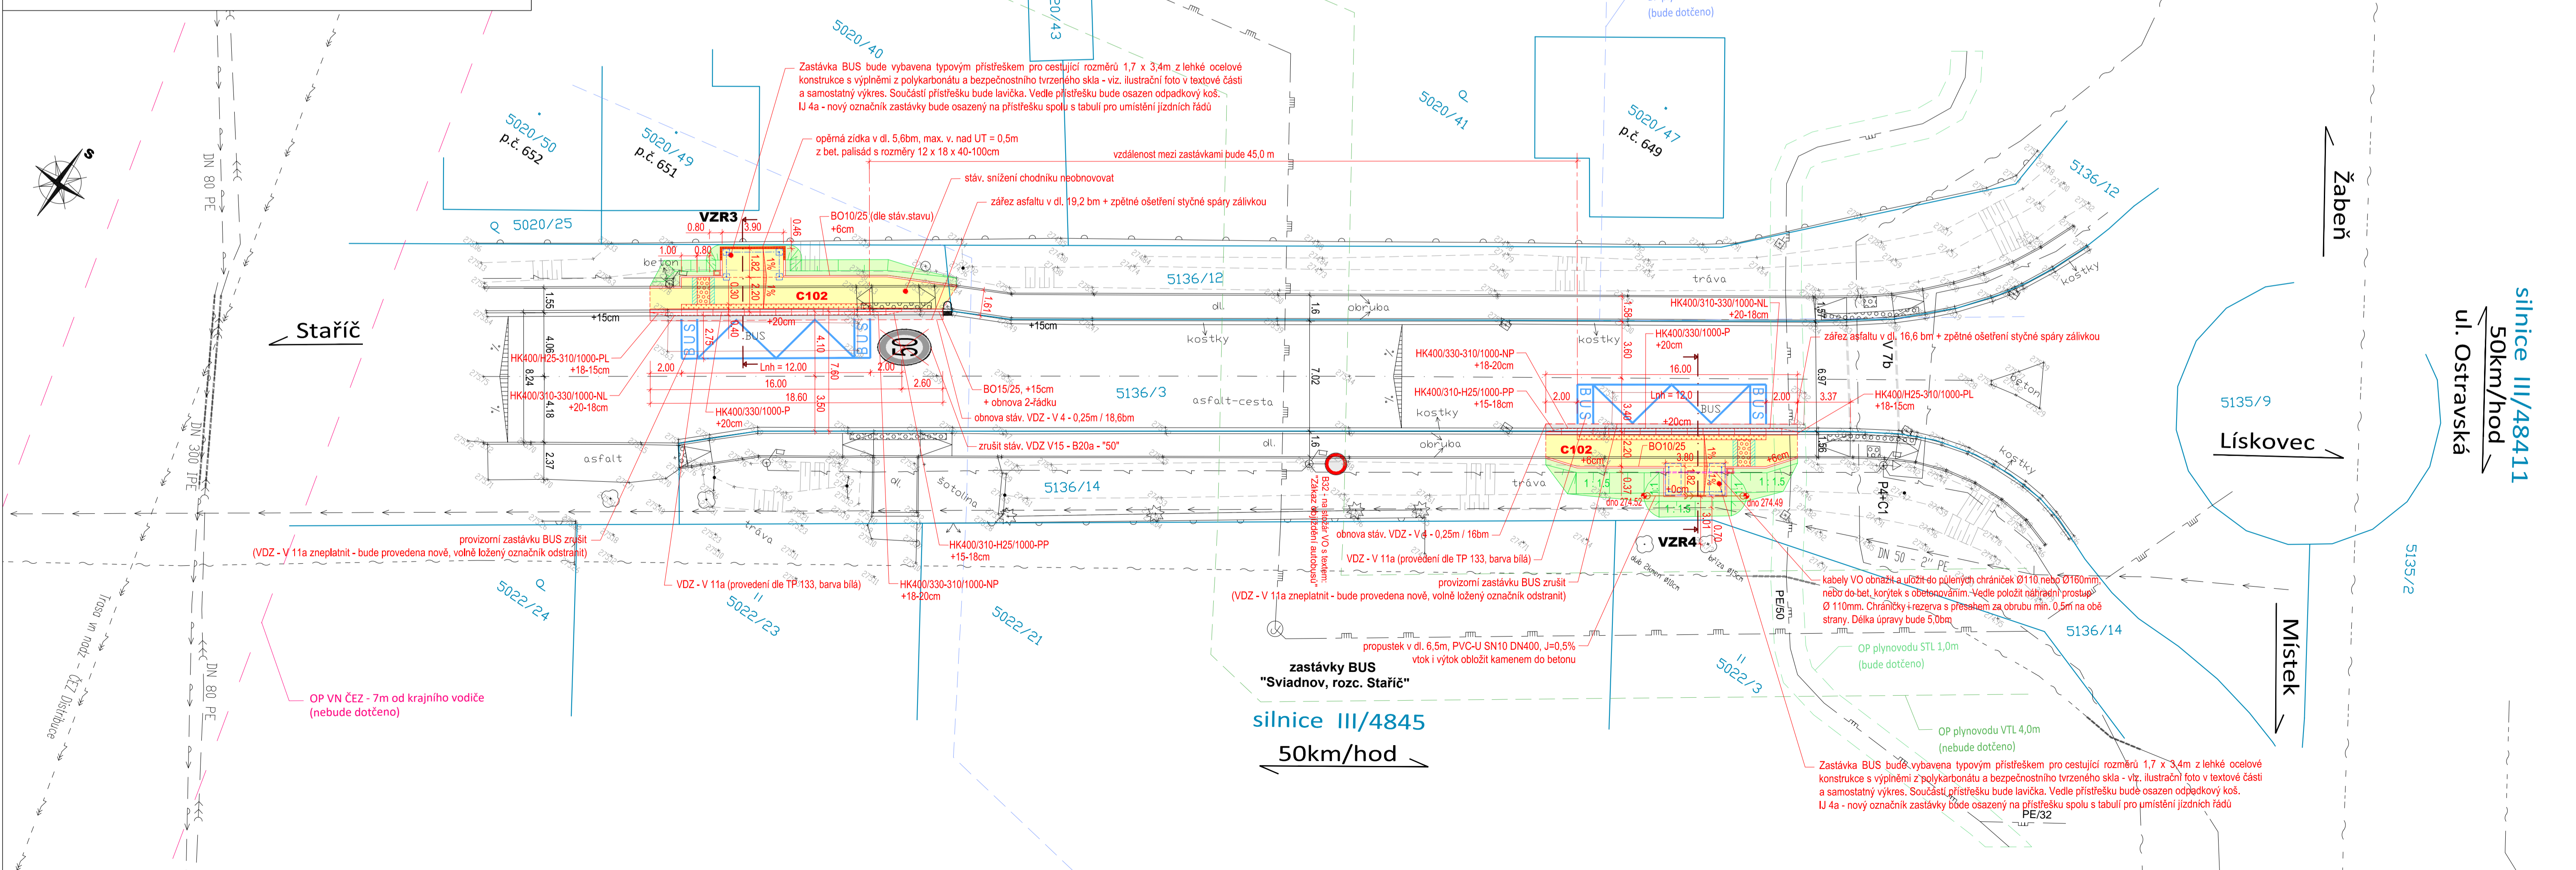

- LEGENDA**
- HRANICE PARCEL
 - HRANICE SLOUČENÝCH PARCEL
- STÁVAJÍCÍ INŽENÝRSKÉ SÍTĚ**
- ROZVODY VO (OBEC SVIADNOV)
 - NADZEMNÍ VEDENÍ VN (ČEZ DISTRIBUCE)
 - NADZEMNÍ VEDENÍ VVN (ČEPS)
 - PODZEMNÍ VEDENÍ NN (ČEZ DISTRIBUCE)
 - VÝTLAK SPLAŠKOVÉ KANALIZACE (SMVAK OSTRAVA)
 - VODOVOD (SMVAK OSTRAVA)
 - VODOVODNÍ PŘÍPOJKY
 - SDĚLOVACÍ KABELY PODZEMNÍ OPTICKÉ (CETIN)
 - SDĚLOVACÍ KABELY PODZEMNÍ METALICKÉ (CETIN)
 - SDĚLOVACÍ VEDENÍ PODZEMNÍ (NEPROVOZOVANÉ - CETIN)
 - STL PLYNOVOD (GASNET)
 - VTL PLYNOVOD (GREENGAS)
 - ZATRUBNĚNÍ SILNIČNÍHO PŘÍKOPU
- NAVRHOVANÉ INŽENÝRSKÉ SÍTĚ**
- ZATRUBNĚNÍ SILNIČNÍHO PŘÍKOPU (SOUČÁST C101)
 - PŘÍPOJKA OD ODVODŇOVACÍHO ŽLABU
- LEGENDA PLOCH**
- CHODNÍK PRO PĚŠÍ / NÁSTUPIŠTĚ BUS (DLÁŽĚNÝ KRYT - BARVA ŠEDÁ, TL 6cm)
 - CHODNÍK S MOŽNOSTÍ POJEZDU (DLÁŽĚNÝ KRYT - BARVA ŠEDÁ, TL 8cm)
 - RELIEFNÍ DLAŽBA (BET. DLAŽBA TL 8cm, ČERVENÁ BARVA)
 - RELIEFNÍ DLAŽBA (BET. DLAŽBA TL 8cm, ČERVENÁ BARVA)
 - KONTRASTNÍ PÁS NÁSTUPIŠTĚ BUS (HLADKÁ BET. DLAŽBA TL 6cm, ČERVENÁ BARVA)
 - DLAŽBA BEZ FAZETY (BET. DLAŽBA TL 6cm / 20x20cm, ŠEDÁ BARVA)
 - ZELEŇ
 - OPRAVA / DOPLNĚNÍ ASFALTOVÉHO KRYTU VOZOVKY SILNICE / MK
- OSTATNÍ**
- 1-ŘÁDEK ZE ŽULOVÝCH KOSTEK DROBNÝCH 8/10
 - PODÉLNÁ DRENÁŽ ZEMNÍ PLÁNĚ (SOUČÁST C101)

SEZNAM STAVEBNÍCH OBJEKTŮ
 C101 - ZÁLIV BUS "SVIADNOV, BIOSKLÁDKA"
 C102 - ZASTÁVKY BUS "SVIADNOV, ROZC. STAŘIČ"

POZNÁMKA :
 INŽENÝRSKÉ SÍTĚ JSOU V SITUACI ZAKRESLENY DLE ZAMĚŘENÝCH VIDITELNÝCH ZNAKŮ A PŘEDANÝCH PODKLADŮ JEDNOTLIVÝMI SPRÁVCI SÍTÍ A MAJITELŮ OBJEKTŮ DANÉ LOKALITY.
 PŘED ZAHÁJENÍM ZEMNÍCH PRACÍ MUSÍ BYT PROVEDENO JEJICH PŘESNÉ VYTÝČENÍ V TERÉNU.
 Souřadnicový systém : S - JTSK
 Výškový systém : Balt p.v.

NÁZEV STAVBY	Záliv BUS u bioskládky ve Svíadnově		Ing. Jan Gómer
VYPRACOVAL	Ing. Jan Gómer	ZODP. PROJEKTANT	Ing. Jan Gómer
OBJEDMATEL	Obec Svíadnov, Na Drahách 119, 739 25 Svíadnov		
MÍSTO STAVBY	k.ú. Svíadnov	STUPEŇ	DPS
STAVĚNÍ OBJEKTŮ	C. Situační výkresy	FORMÁT A4	10
NÁZEV VÝKRESU	Koordináční situační výkres	ZM. ČÍSLO	JG-02-25
		ČÍSLO VÝKRESU	C.3

