


Příloha č.4 je nedílnou součástí vydaného písemného vyjádření Policie ČR.

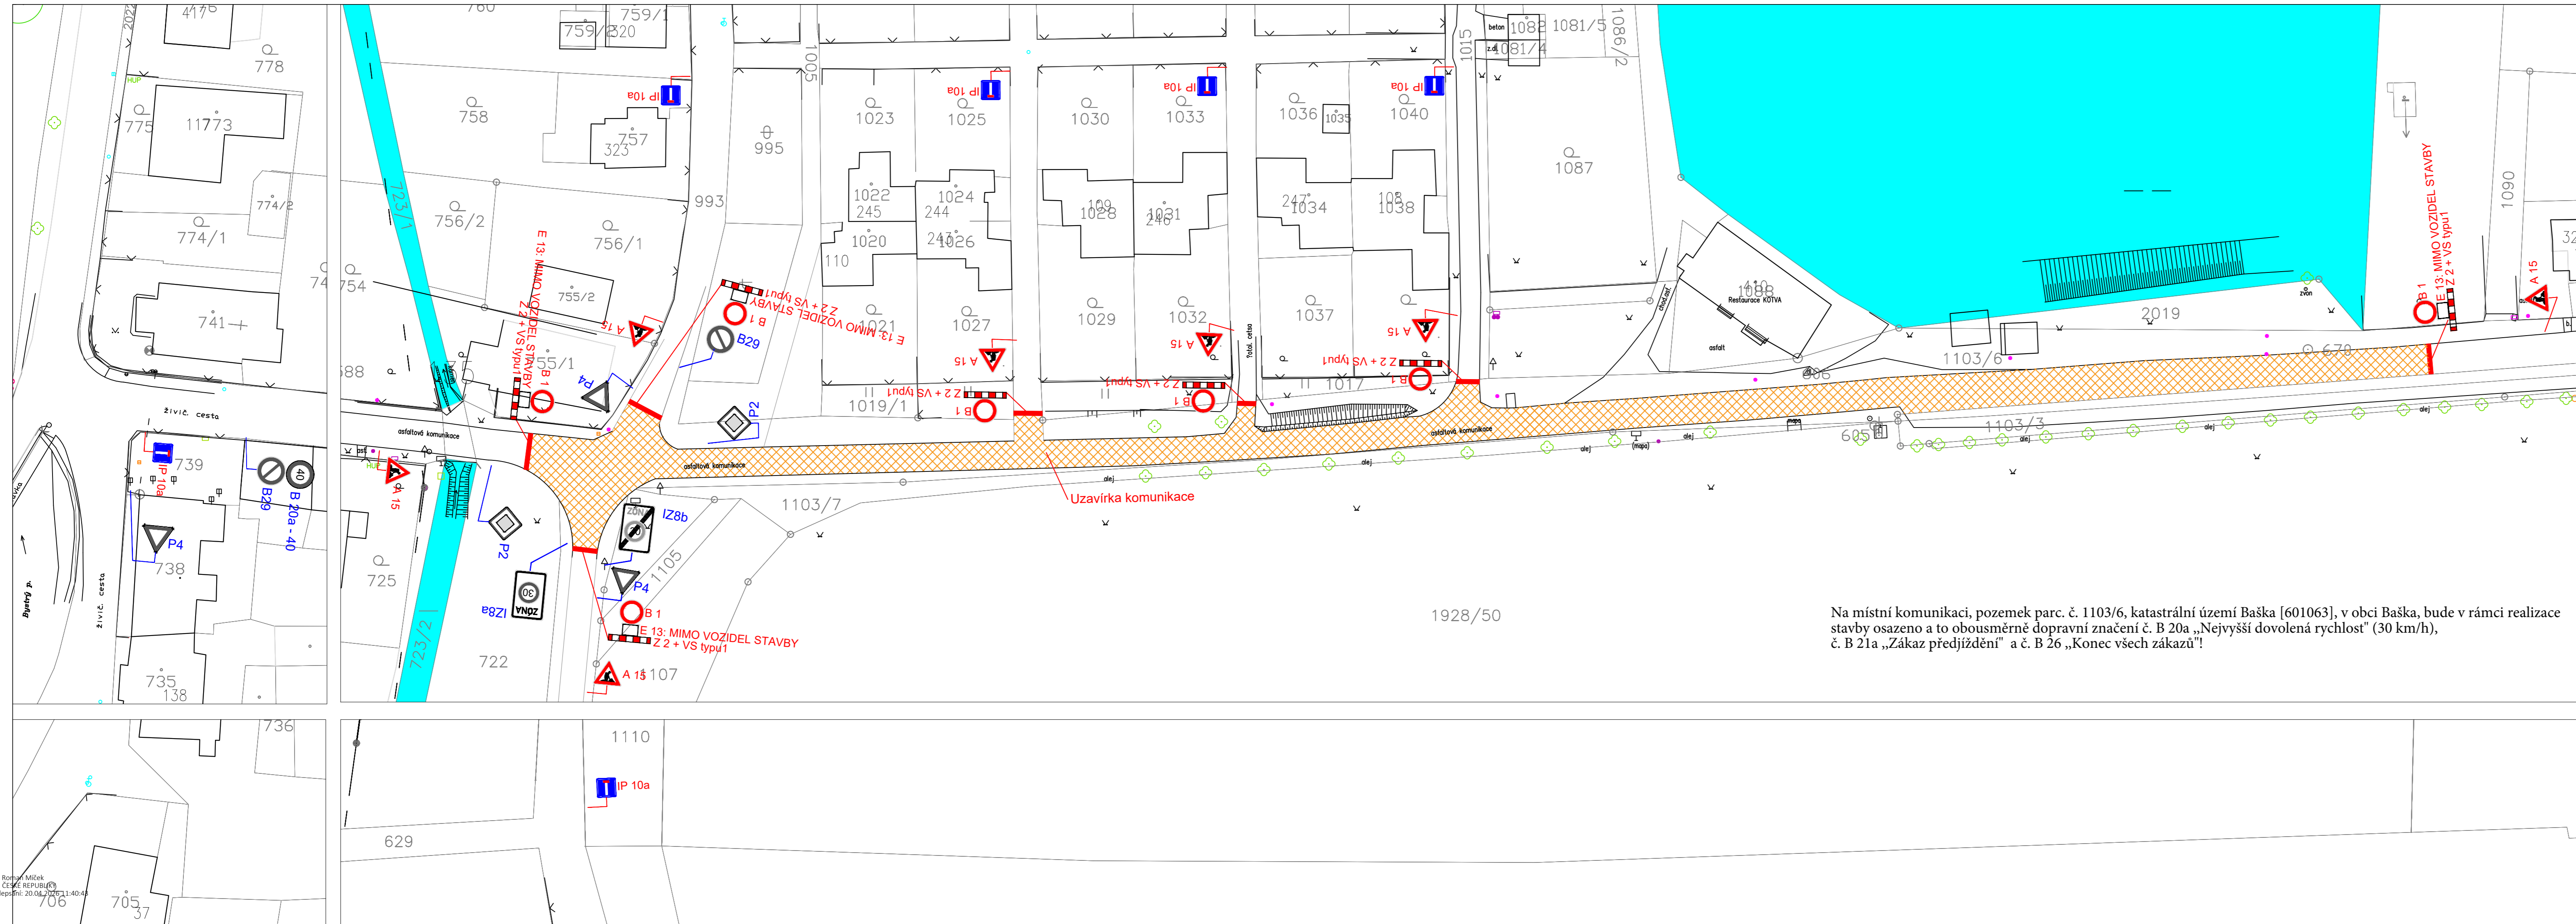


Na místní komunikaci, pozemek parc. č. 1103/6, katastrální území Baška [601063], v obci Baška, bude v rámci realizace stavby osazeno a to obousměrně dopravní značení č. B 20a „Nejvyšší dovolená rychlost“ (30 km/h), č. B 21a „Zákaz předjíždění“ a č. B 26 „Konec všech zákazů“!

LEGENDA :

- P4 ▽ STÁVAJÍCÍ SVISLÉ DOPRAVNÍ ZNAČENÍ
- A 15 ▲ NAVRŽENÉ SVISLÉ PŘECHODNÉ DOPRAVNÍ ZNAČENÍ

POZNÁMKA :

STÁVAJÍCÍ DOPRAVNÍ ZNAČENÍ JE ZAKRESLENO V ROZSAHU NUTNÉM PRO NÁVRH.

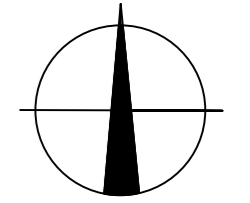

Zodp. projektant	JIŘÍ BŘENEK		Jiří Břenek projektová činnost Na Obecní 1528/10, 700 30 Ostrava-Hrabůvka IČ : 11550937 tel.: 737331962	
Vypracoval	JIŘÍ BŘENEK		Objednatel: Lesostavby Frýdek-Místek a.s., Slezská 2766, 738 32 Frýdek-Místek	
Kreslil	JIŘÍ BŘENEK		Datum: Duben, 2026	Číslo výkresu
Kontrola	JIŘÍ BŘENEK		Měřítko: 1 : 500	Účel: DIO
Akce :	BAŠKA - CHODNÍK OD HOSTINCE BAŠTANKA PO BÝVALÉ BROUZDALIŠTĚ - PŘECHODNÉ DOPRAVNÍ ZNAČENÍ		Archivní číslo: 83/2026	4
Příloha :	Uzavírka MK při provádění živичného krytu vozovky, 4. etapa			