


SITUAČNÍ VÝKRES - PROVIZORNÍ DZ

Příloha k č.j.: KRPT-159271-2/ČJ-2026-070206
Příloha je nedílnou součástí vyjádření PČR v němž jsou uvedeny podmínky, které musí být splněny.

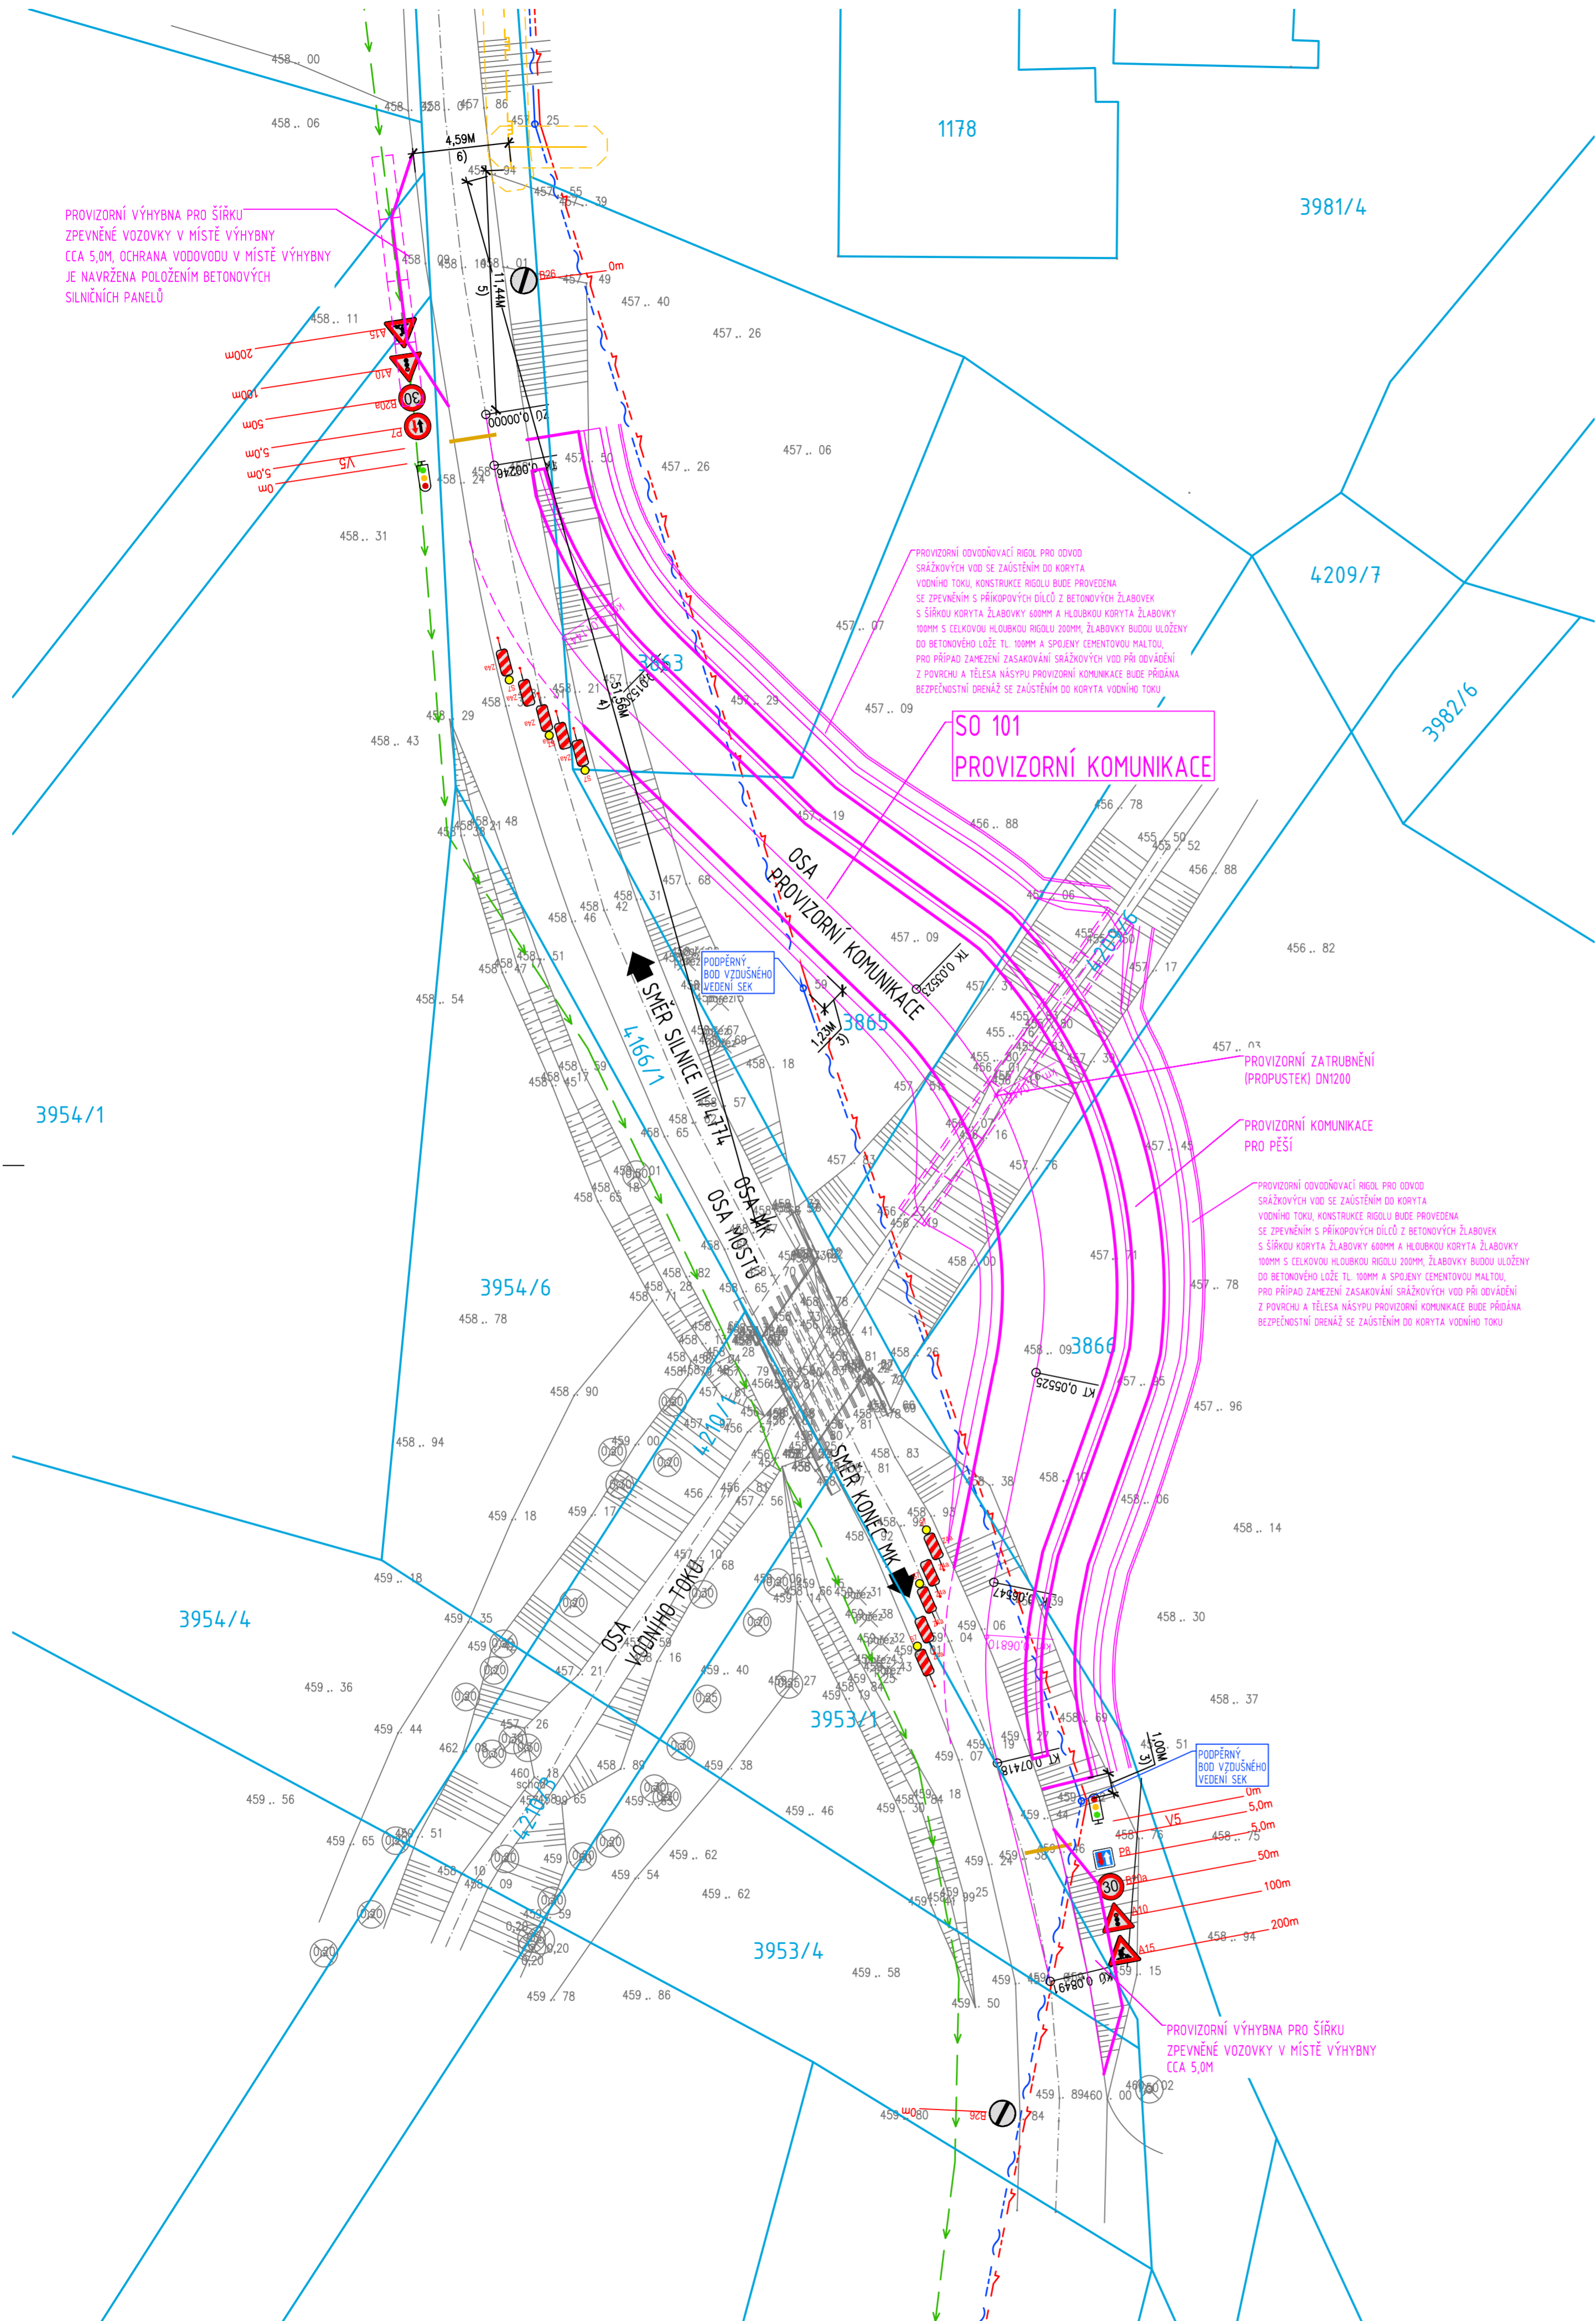

LEGENDA ČAR

LEGENDA ČAR POLOHOPISU	
	POLOHOPISU
	STÁVAJÍCÍ STAV
	NOVÝ STAV
	PROVIZORNÍ STAV
	HRANICE PARCELY KATASTRU NEMOVITOSTNÍ
	OBVOD HRANICE STAVENIŠTĚ

LEGENDA ZNAČEK

XXX,XX	STÁVAJÍCÍ VÝŠKOPIS
XXXX/X	ČÍSLO PARCELY

HLAVNÍ PROJEKTANT MSS - PROJEKT		SÍDLO SPOLÉČNOSTI: PRAHA 4, MICHELE, MICHELSKÁ 580/63 PSČ 14100 PROJEKČNÍ KANCELÁŘ: ZEROTINOVA 992, 755 01 VSETÍN IČ: 25849836 EMAIL: SEKRETARIAT@MSS-PROJEKT.CZ WWW.MSS-PROJEKT.CZ		INVESTOR OBEC MORÁVKA MORÁVKA 599 739 04 PRAŽMO									
HLAVNÍ INŽENÝR PROJEKTU	ING. MARTIN MYNÁŘÍK	PROFESE <table border="1"> <tr> <td>STUPEŇ</td> <td>POPS</td> </tr> <tr> <td>DATUM</td> <td>05/2025</td> </tr> <tr> <td>FORMÁT</td> <td>6x44</td> </tr> <tr> <td>MĚŘÍTKO</td> <td>1:200</td> </tr> </table>				STUPEŇ	POPS	DATUM	05/2025	FORMÁT	6x44	MĚŘÍTKO	1:200
STUPEŇ	POPS												
DATUM	05/2025												
FORMÁT	6x44												
MĚŘÍTKO	1:200												
HLAVNÍ PROJEKTANT	ING. MARTIN MYNÁŘÍK												
VYPRACOVAL	ING. ONDŘEJ HODRICHTEK												
KONTROLOVAL	ING. MARTIN MYNÁŘÍK												
MÍSTO STAVBY	OBEC MORÁVKA	Č. ZAKÁZKY	-										
NÁZEV STAVBY	MOST EV. Č. M-16C-1 PŘES POTOK SVĚČENÝ V OBCI MORÁVKA												
NÁZEV PROJEKTOVÉ ČÁSTI	C - SITUAČNÍ VÝKRESY												
NÁZEV ČÁSTI	-												
NÁZEV ČÁSTI OBJEKTŮ	-												
NÁZEV OBJEKTU	-												
NÁZEV PŘÍLOHY	SITUAČNÍ VÝKRES - PROVIZORNÍ DZ												
Č.	EPRÍLOHY	Č.	OBJEKT	PARC.									
-	C.03	-	-	-									