

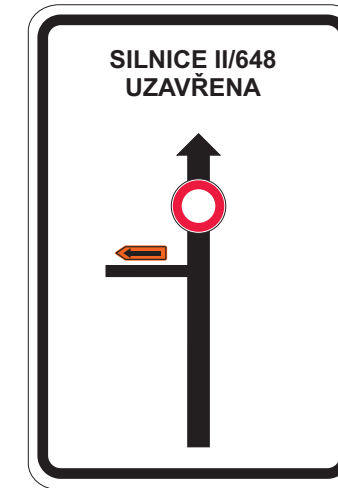



Situace

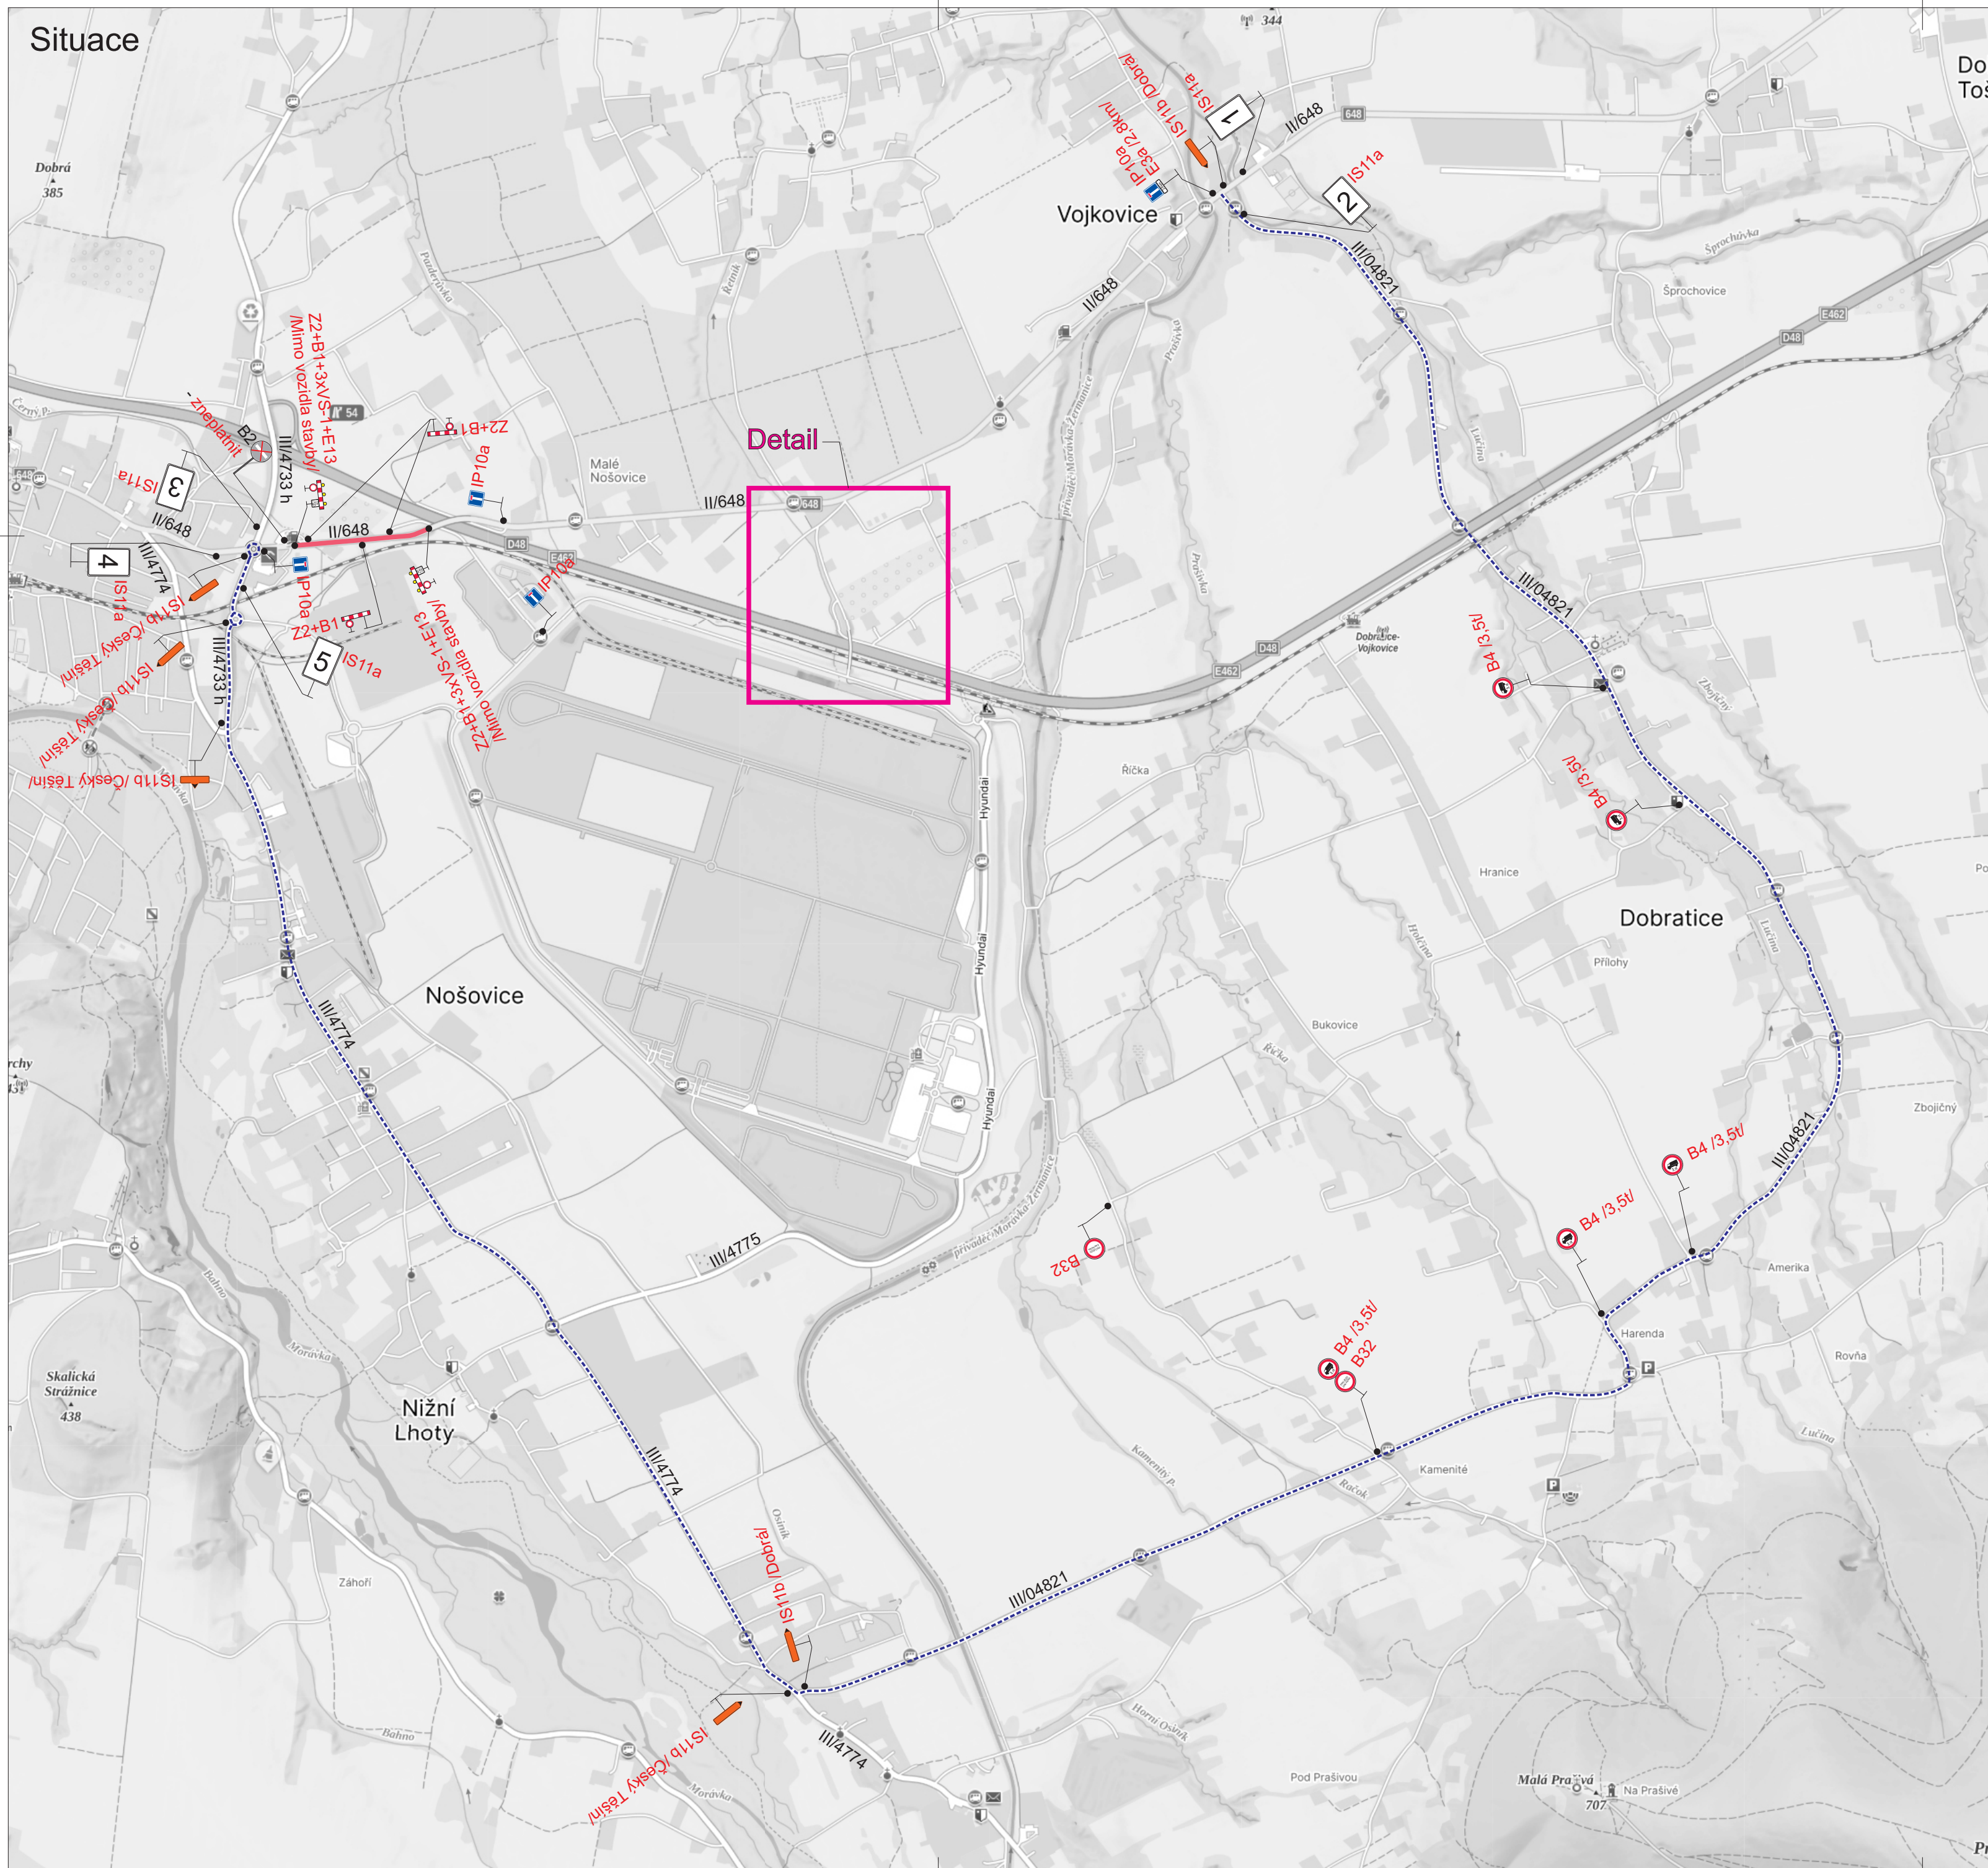



1

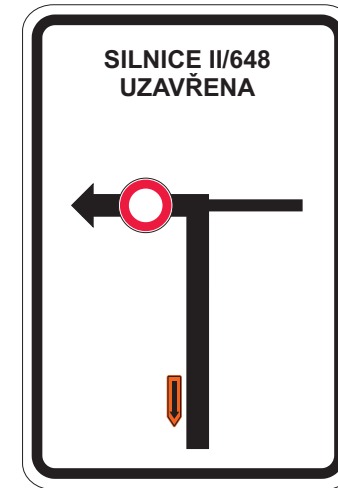


:

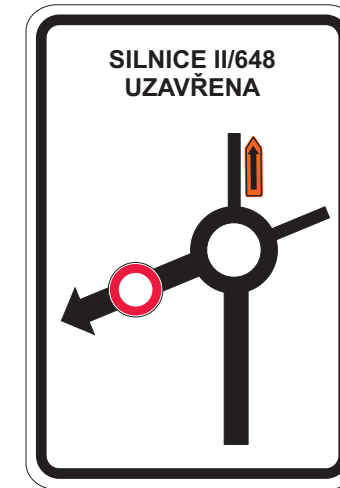

:

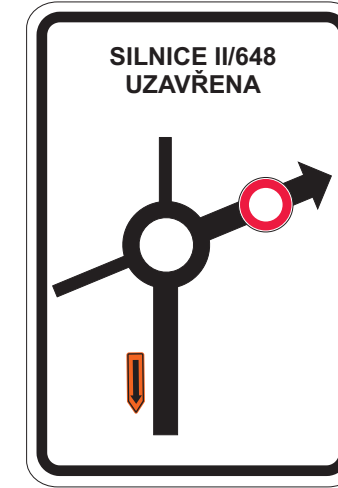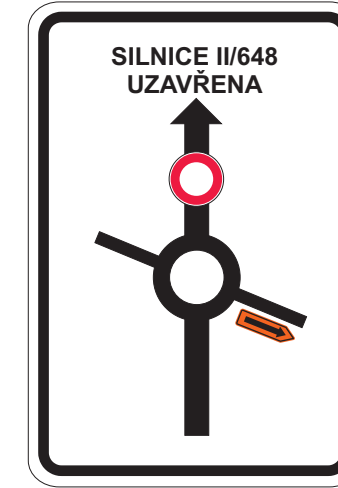

Detail

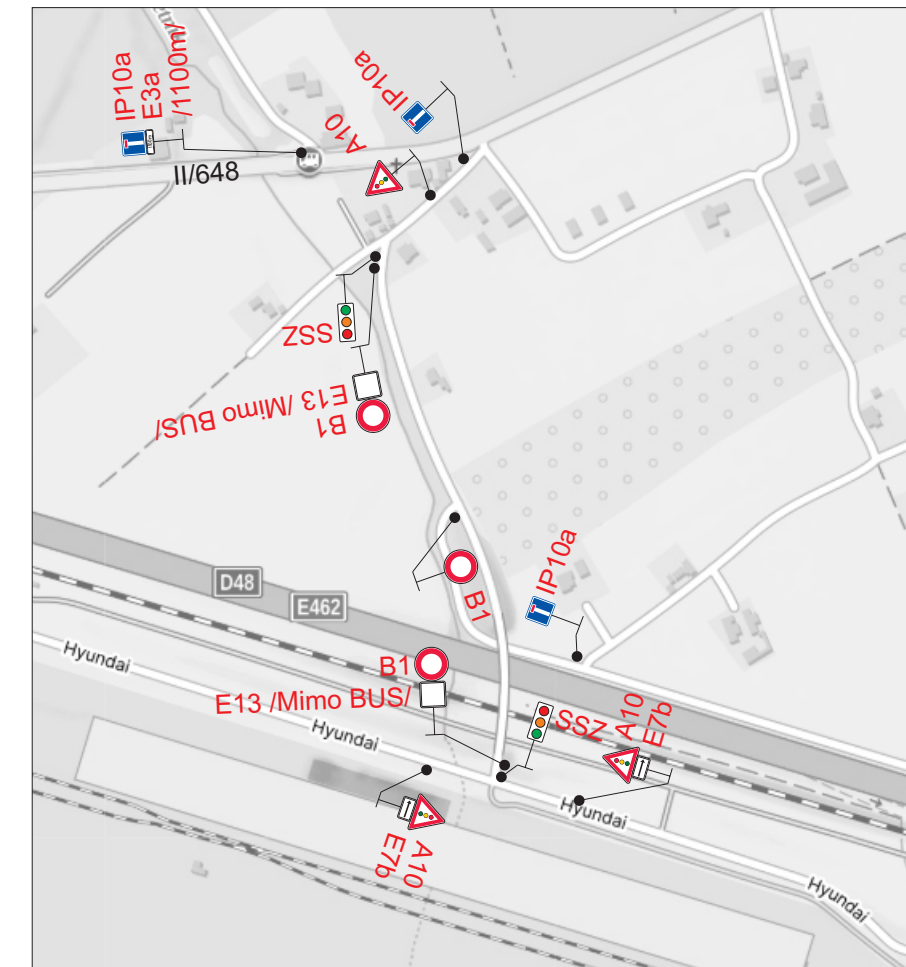

Příloha č. 1 k č.j.: KRPT-184399-4/ČJ-2026-070206
Příloha je nedílnou součástí vyjádření PČR v němž
jsou uvedeny podmínky, které musí být splněny.

Legenda:

-  **IP10a** Přechodné dopravní značení
-  Uzavřený úsek
-  Objízdná trasa

Trvalé dopravní značení, které bude v rozporu s přechodným dopravním značením, bude dočasně zneplatněno.

Vypracoval:	Onďřej Pavlů	Datum:	2.7.2026
Název akce:	Okružní křižovatka silnic II/648 a III/4733h, Dobrá	 SEKNE, spol. s r.o. Hamerská 12, 772 00 Olomouc DIČ: CZ62363701 tel./fax: 585 311 867	
Název objektu:	Přechodné dopravní značení	Formát:	Č. výkresu:
Příloha:	Úplná uzavírka silnice II/648	6xA4	2
		Č. soupřavy:	

