

### LEGENDA STÁVAJÍCÍCH SÍTÍ


- KANALIZACE DEŠŤOVÁ PODZEMNÍ
- KANALIZACE SPLAŠKOVÁ PODZEMNÍ
- VODOVOD PODZEMNÍ
- VEDENÍ NN NADZEMNÍ
- VEDENÍ NN PODZEMNÍ
- VEDENÍ NN NADZEMNÍ (VO)
- VEDENÍ NN PODZEMNÍ (VO)
- VEDENÍ NN NADZEMNÍ (NN + VO)
- VEDENÍ VN NADZEMNÍ
- SDĚL. VEDENÍ SPOJOVÉ NADZEMNÍ
- SDĚL. VEDENÍ SPOJOVÉ PODZEMNÍ NEPROVOZOVANÉ
- SDĚL. VEDENÍ SPOJOVÉ PODZEMNÍ
- PLYN STL PODZEMNÍ
- PLYN VTL PODZEMNÍ

### LEGENDA NOVÝCH SÍTÍ

- VODOVOD PODZEMNÍ
- VEDENÍ NN NADZEMNÍ
- VEDENÍ NN PODZEMNÍ
- VEDENÍ NN NADZEMNÍ (VO)
- VEDENÍ NN PODZEMNÍ (VO)
- SDĚL. VEDENÍ SPOJOVÉ PODZEMNÍ

### LEGENDA:

- Navržený stav
- Nové vodorovné dopravní značení
- Stávající svislé dopravní značení
- Stávající svislé dopravní značení - rušené
- Nové svislé dopravní značení

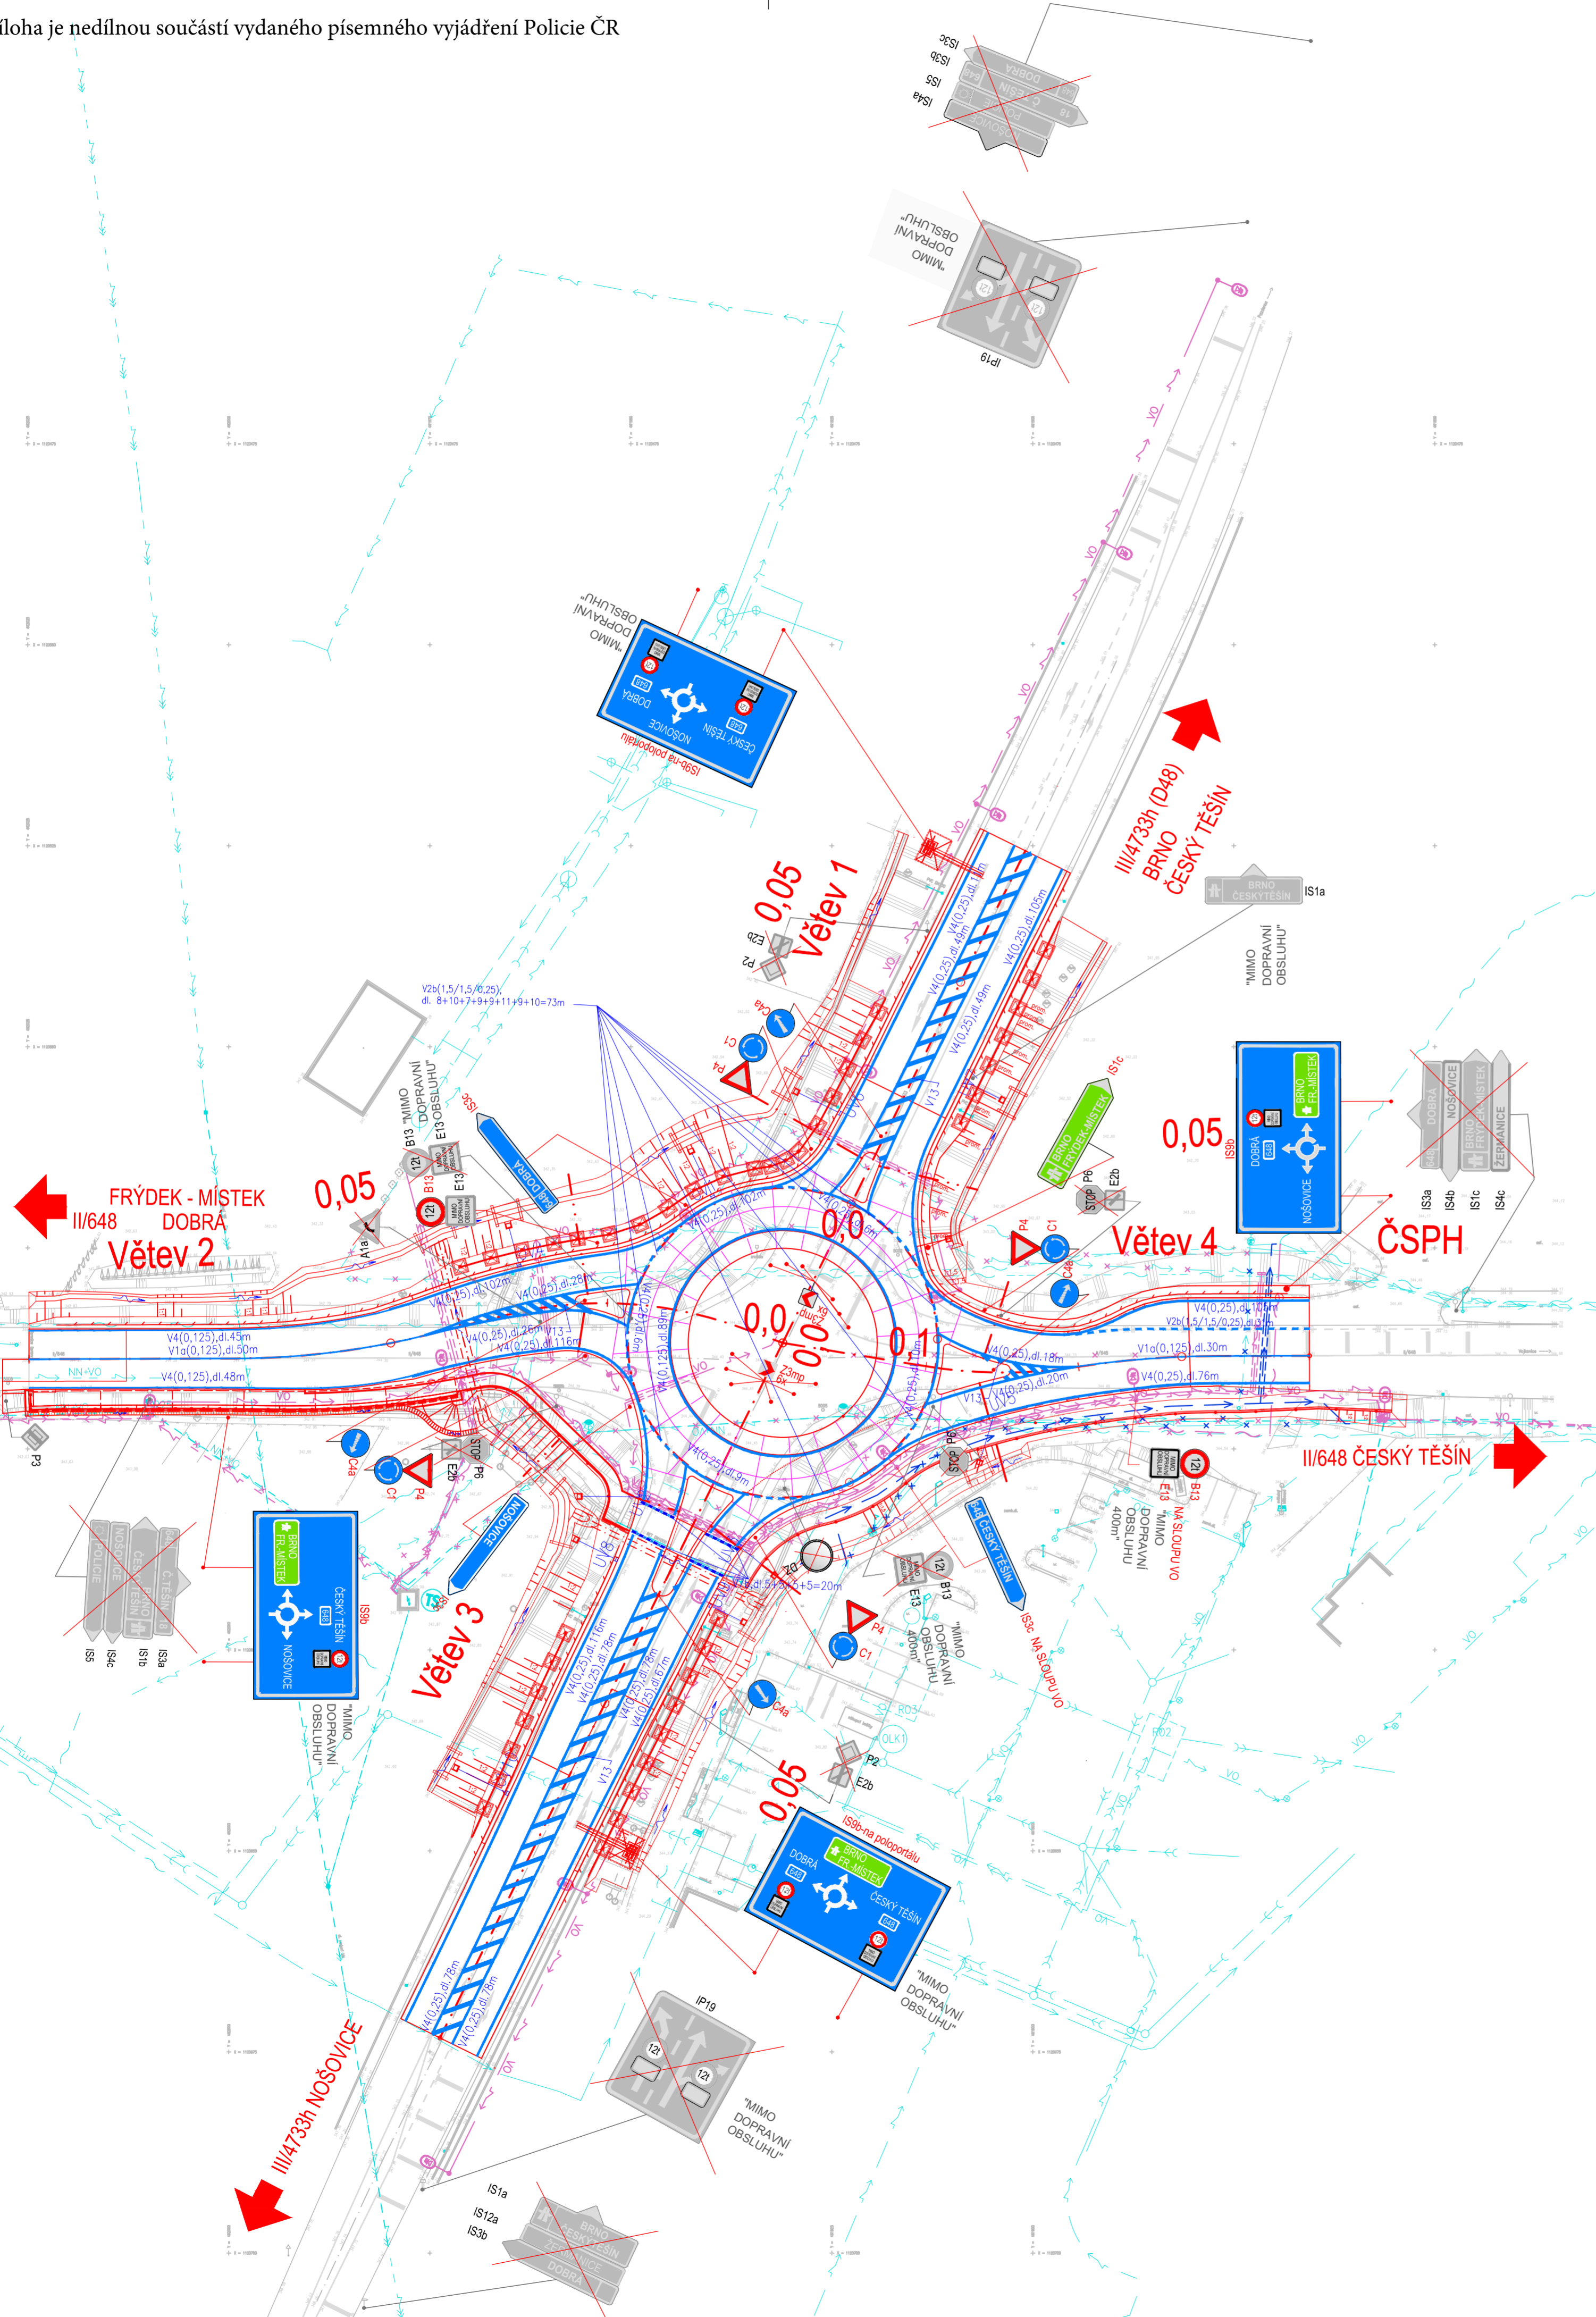

#### ZMĚNA VÝKRESU:

Č. ZMĚNY	PŘEDMĚT ZMĚNY	ZMĚNU PŘEVEDL	PODPIS	DATUM ZMĚNY
1				
2				
3				

## D.1 SO 131

SOURADNICOVÝ SYSTÉM: JTSK  
VÝŠKOVÝ SYSTÉM: B.p.v.

VEDOUCÍ PROJEKTANT - HIP	ING. VLADISLAV TYTKO		
ZODPOVĚDNÝ PROJEKTANT	ING. JAKUB CRHÁN		
VYPRACOVAL	ING. JAKUB CRHÁN		
KONTROLOVAL	ING. ZDENĚK LEGERSKÝ		
KRAJ / KATASTRÁLNÍ ÚZEMÍ	MORAVSKOSLEZSKÝ / DOBRÁ U FRYDKU-MÍSTKU		
OBJEDNATEL, INVESTOR	SPRÁVA SILNIC MORAVSKOSLEZSKÉHO KRAJE, OBEC DOBRÁ		
NÁZEV AKCE:	OKRUŽNÍ KŘIŽOVATKA SILNIC II/648 A III/4733h	DATUM	06/2025
NÁZEV OBJEKTU:	SO 131 DOPRAVNÍ ZNAČENÍ	FORMÁT	6x A4
		MĚŘÍTKO	1:500
		STUPEŇ	DPSPK
		ZAK. ČÍSLO	250084
NÁZEV VÝKRESU:	SITUACE	Č. SOUPRAVY	Č. VÝKRESU
			02.1