


Příloha je nedílnou součástí vydaného písemného vyjádření Policie ČR


Příloha k č.j.: KRPT-184894-2/ČJ-2026-070206 ETAPA č.1

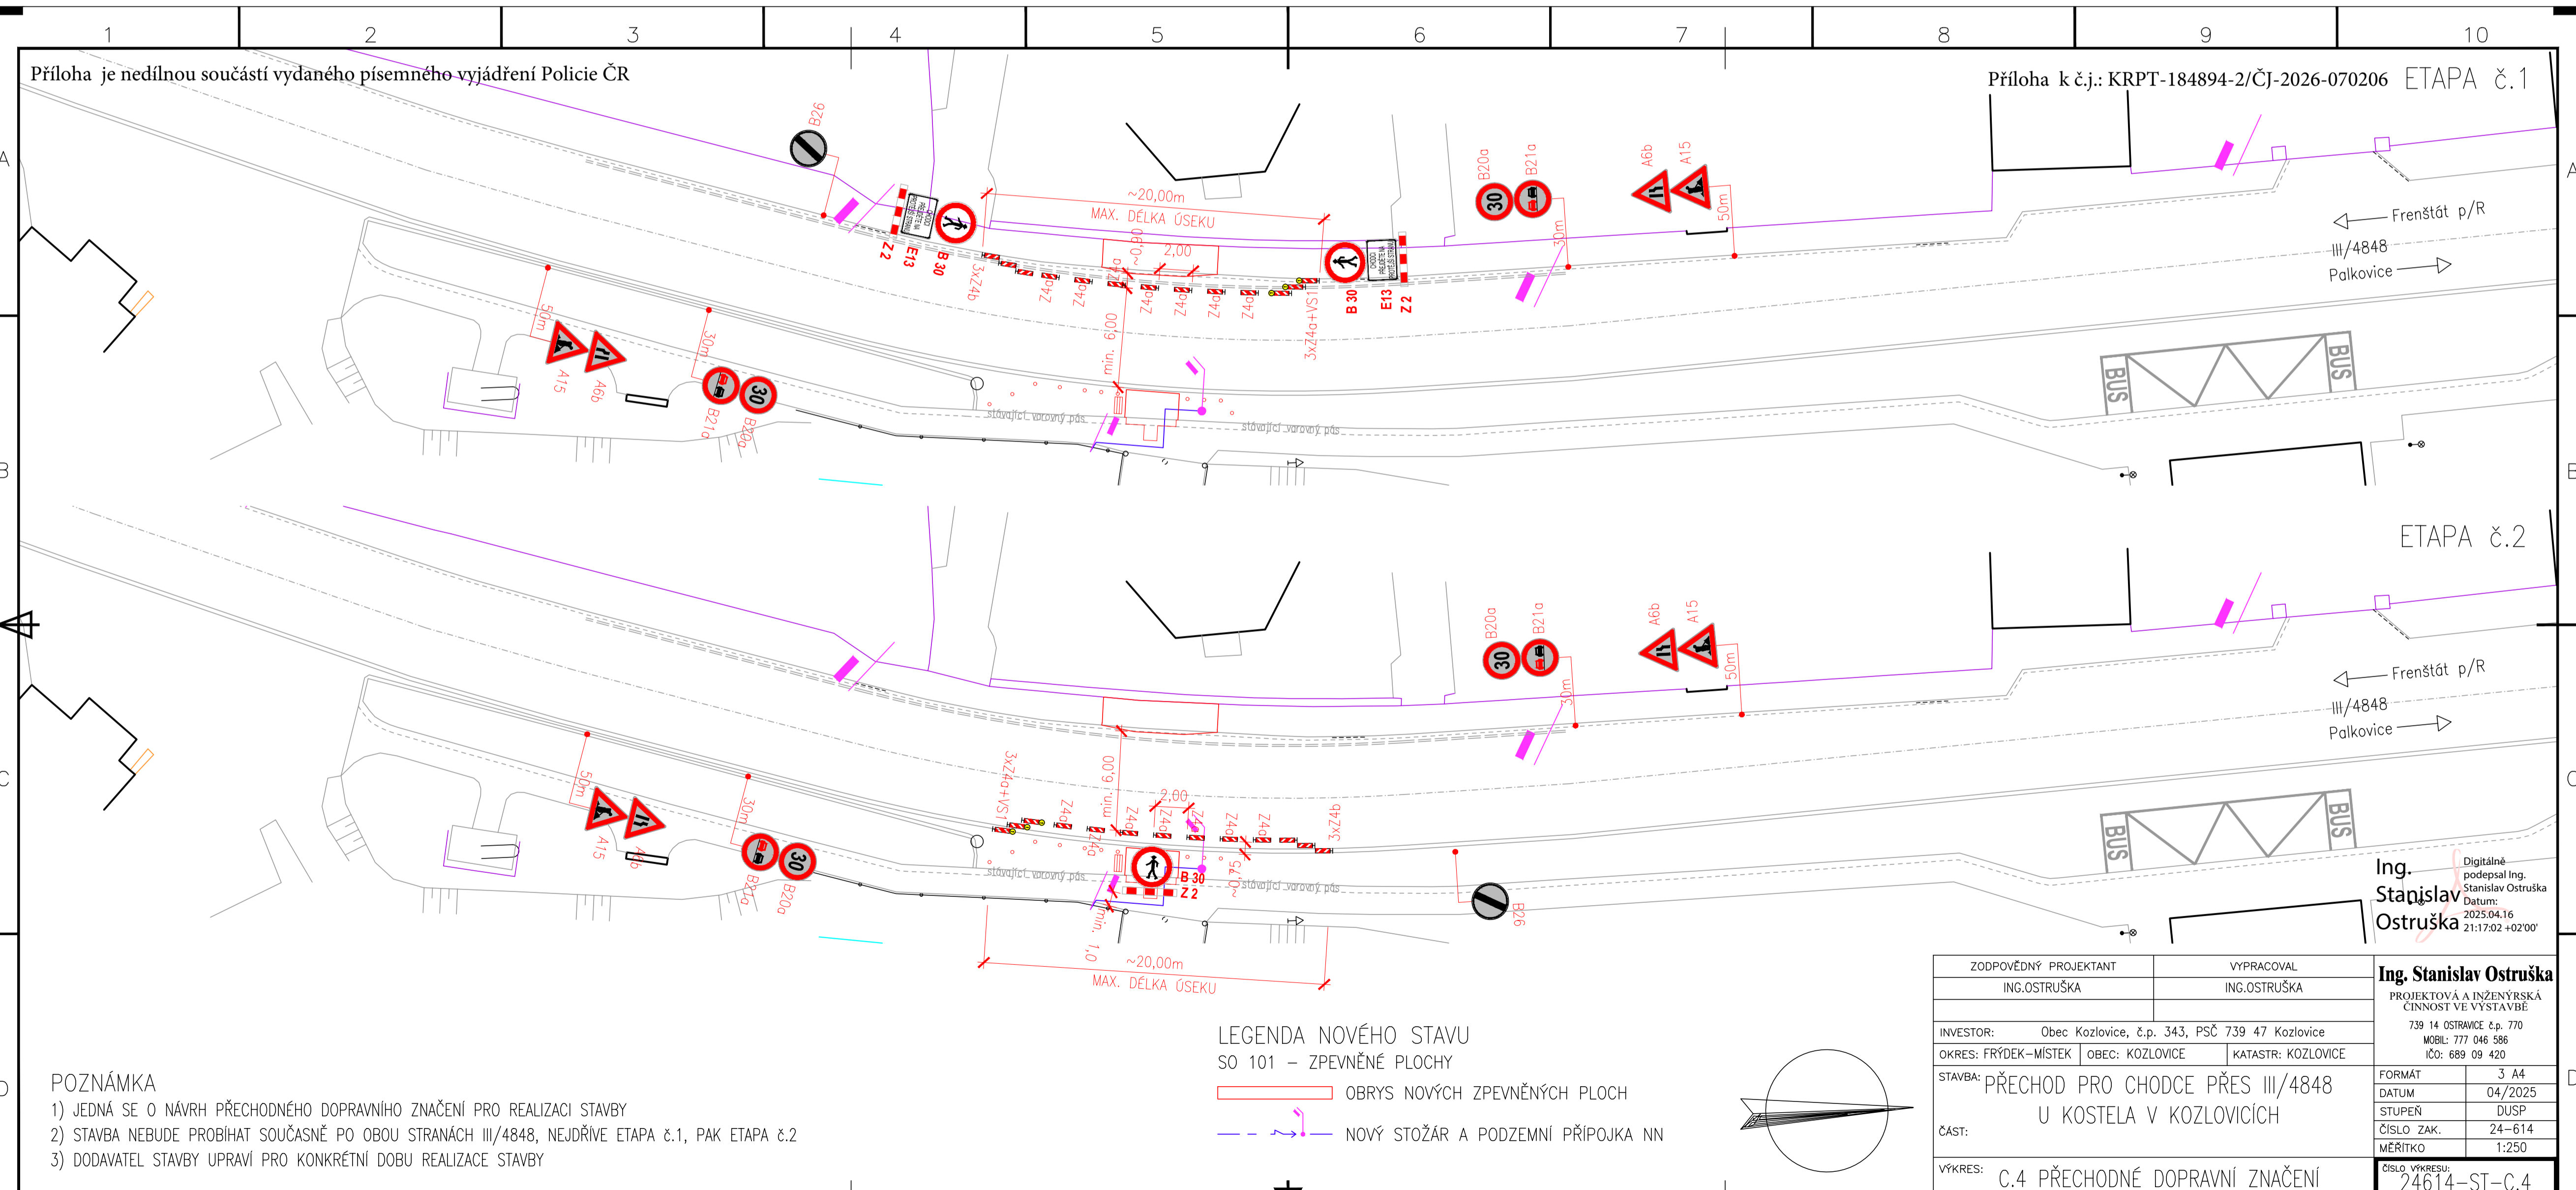

ETAPA č.2

- POZNÁMKA**
- 1) JEDNÁ SE O NÁVRH PŘECHODNÉHO DOPRAVNÍHO ZNAČENÍ PRO REALIZACI STAVBY
 - 2) STAVBA NEBUDE PROBÍHAT SOUČASNĚ PO OBOU STRANÁCH III/4848, NEJDRŽIVE ETAPA č.1, PAK ETAPA č.2
 - 3) DODAVATEL STAVBY UPRAVÍ PRO KONKRÉTNÍ DOBU REALIZACE STAVBY

- LEGENDA NOVÉHO STAVU**
- SO 101 – ZPEVNĚNÉ PLOCHY
- OBRYSY NOVÝCH ZPEVNĚNÝCH PLOCH
 - - - NOVÝ STOŽÁR A PODZEMNÍ PŘÍPOJKA NN

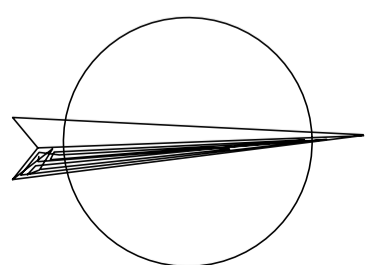

Ing. Stanislav Ostruška
 Digitálně podepsal Ing. Stanislav Ostruška
 Datum: 2025.04.16 21:17:02 +02'00'

ZODPOVĚDNÝ PROJEKTANT	ING.OSTRUŠKA	VYPRACOVAL	ING.OSTRUŠKA
INVESTOR:	Obec Kozlovice, č.p. 343, PSČ 739 47 Kozlovice		
OKRES:	FRÝDEK-MÍSTEK	OBEC:	KOZLOVICE
KATASTR:	KOZLOVICE		
STAVBA:	PŘECHOD PRO CHODCE PŘES III/4848 U KOSTELA V KOZLOVICÍCH		
ČÁST:	C.4 PŘECHODNÉ DOPRAVNÍ ZNAČENÍ		
VÝKRES:	C.4 PŘECHODNÉ DOPRAVNÍ ZNAČENÍ		
FORMÁT	3 A4	PROJEKTOVÁ A INŽENÝRSKÁ ČINNOST VE VÝSTAVBĚ	
DATUM	04/2025	739 14 OSTRAVICE č.p. 770	
STUPEŇ	DUSP	MOBIL: 777 046 586	
ČÍSLO ZAK.	24-614	IČO: 689 09 420	
MĚŘÍTKO	1:250		
ČÍSLO VÝKRESU:	24614-ST-C.4		