

### LEGENDA:


- NOVOSTAVBA RD 125,4 m<sup>2</sup>
- PŘÍSTŘEŠEK PRO AUTO 24,0 m<sup>2</sup>
- NOVÉ ZPEVNĚNÉ PLOCHY 53 m<sup>2</sup>
- SJEZD NA PARC.Č. 436/1 9,3 m<sup>2</sup>
- DOTČENÉ ÚZEMÍ

### STÁVAJÍCÍ SÍŤ

- VODOVOD
- ZEMNÍ KABEL NN
- VZDUŠNÉ VEDENÍ NN
- PLYNOVOD
- VZDUŠNÉ VEDENÍ CETIN

### NOVÉ PŘÍPOJKY

- DEŠŤOVÉ POTRUBÍ PVC DN 125 SN4 43 m
- PŘÍPOJKA VODY HDPE+ 32/3 dl. 22,6 m
- SPLAŠKOVÉ POTRUBÍ PVC DN150 SN4 7,4 m
- VENKOVNÍ VEDENÍ NN CYKY 5-Jx10 mm<sup>2</sup> - 12 m
- RE  SLOUPEK S ELEKTROMĚREM
- AJ  AKUMULAČNÍ NÁDRŽ DEŠŤ VOD 3 m<sup>3</sup>
- TČ  TEPELNÉ ČERPADLO - 970x370x845 mm
- POŽÁRNĚ NEBEZPEČNÝ PROSTOR
- PLETIVOVÉ OPLOCENÍ v.2,0m, dl. 69,5 m
- STÁVAJÍCÍ VZROSTLÉ STROMY

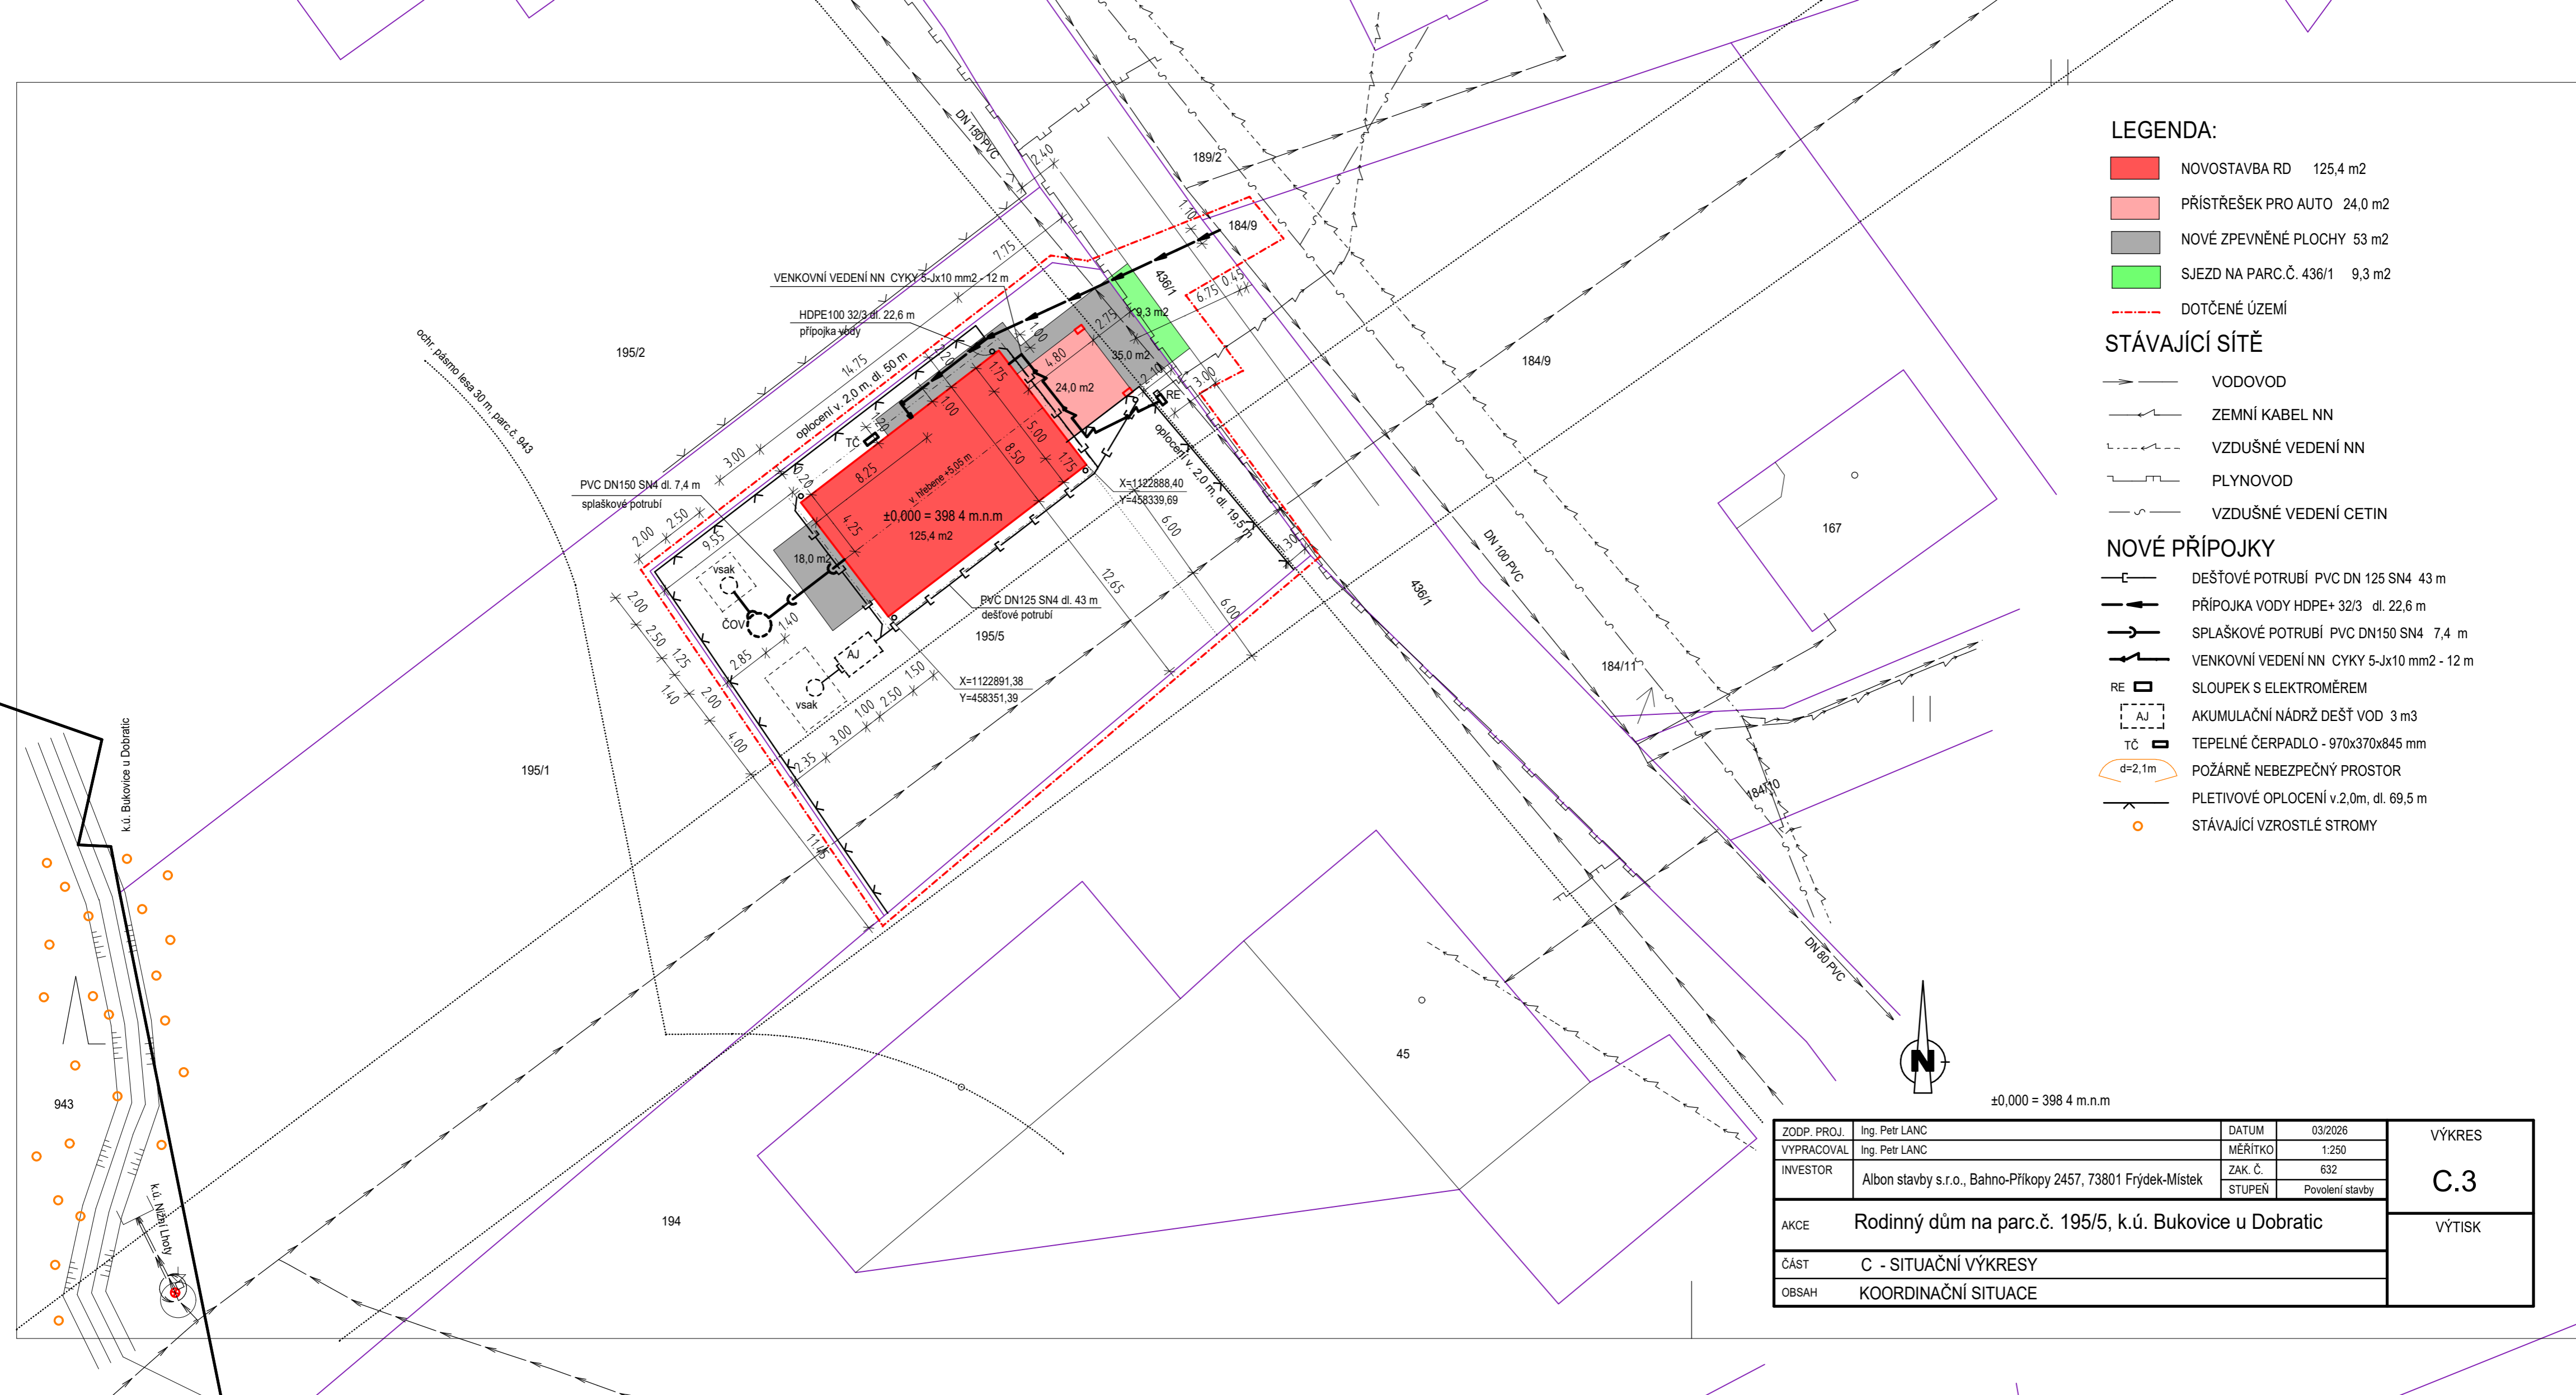

±0,000 = 398 4 m.n.m

ZODP. PROJ.	Ing. Petr LANC	DATUM	03/2026	<b>VÝKRES</b>
VYPRACOVAL	Ing. Petr LANC	MĚŘÍTKO	1:250	
INVESTOR	Albon stavby s.r.o., Bahno-Příkopy 2457, 73801 Frýdek-Místek	ZAK. Č.	632	<b>C.3</b>
		STUPEŇ	Povolení stavby	
AKCE	Rodinný dům na parc.č. 195/5, k.ú. Bukovice u Dobřatic			<b>VÝTISK</b>
ČÁST	C - SITUAČNÍ VÝKRESY			
OBSAH	KOORDINAČNÍ SITUACE			