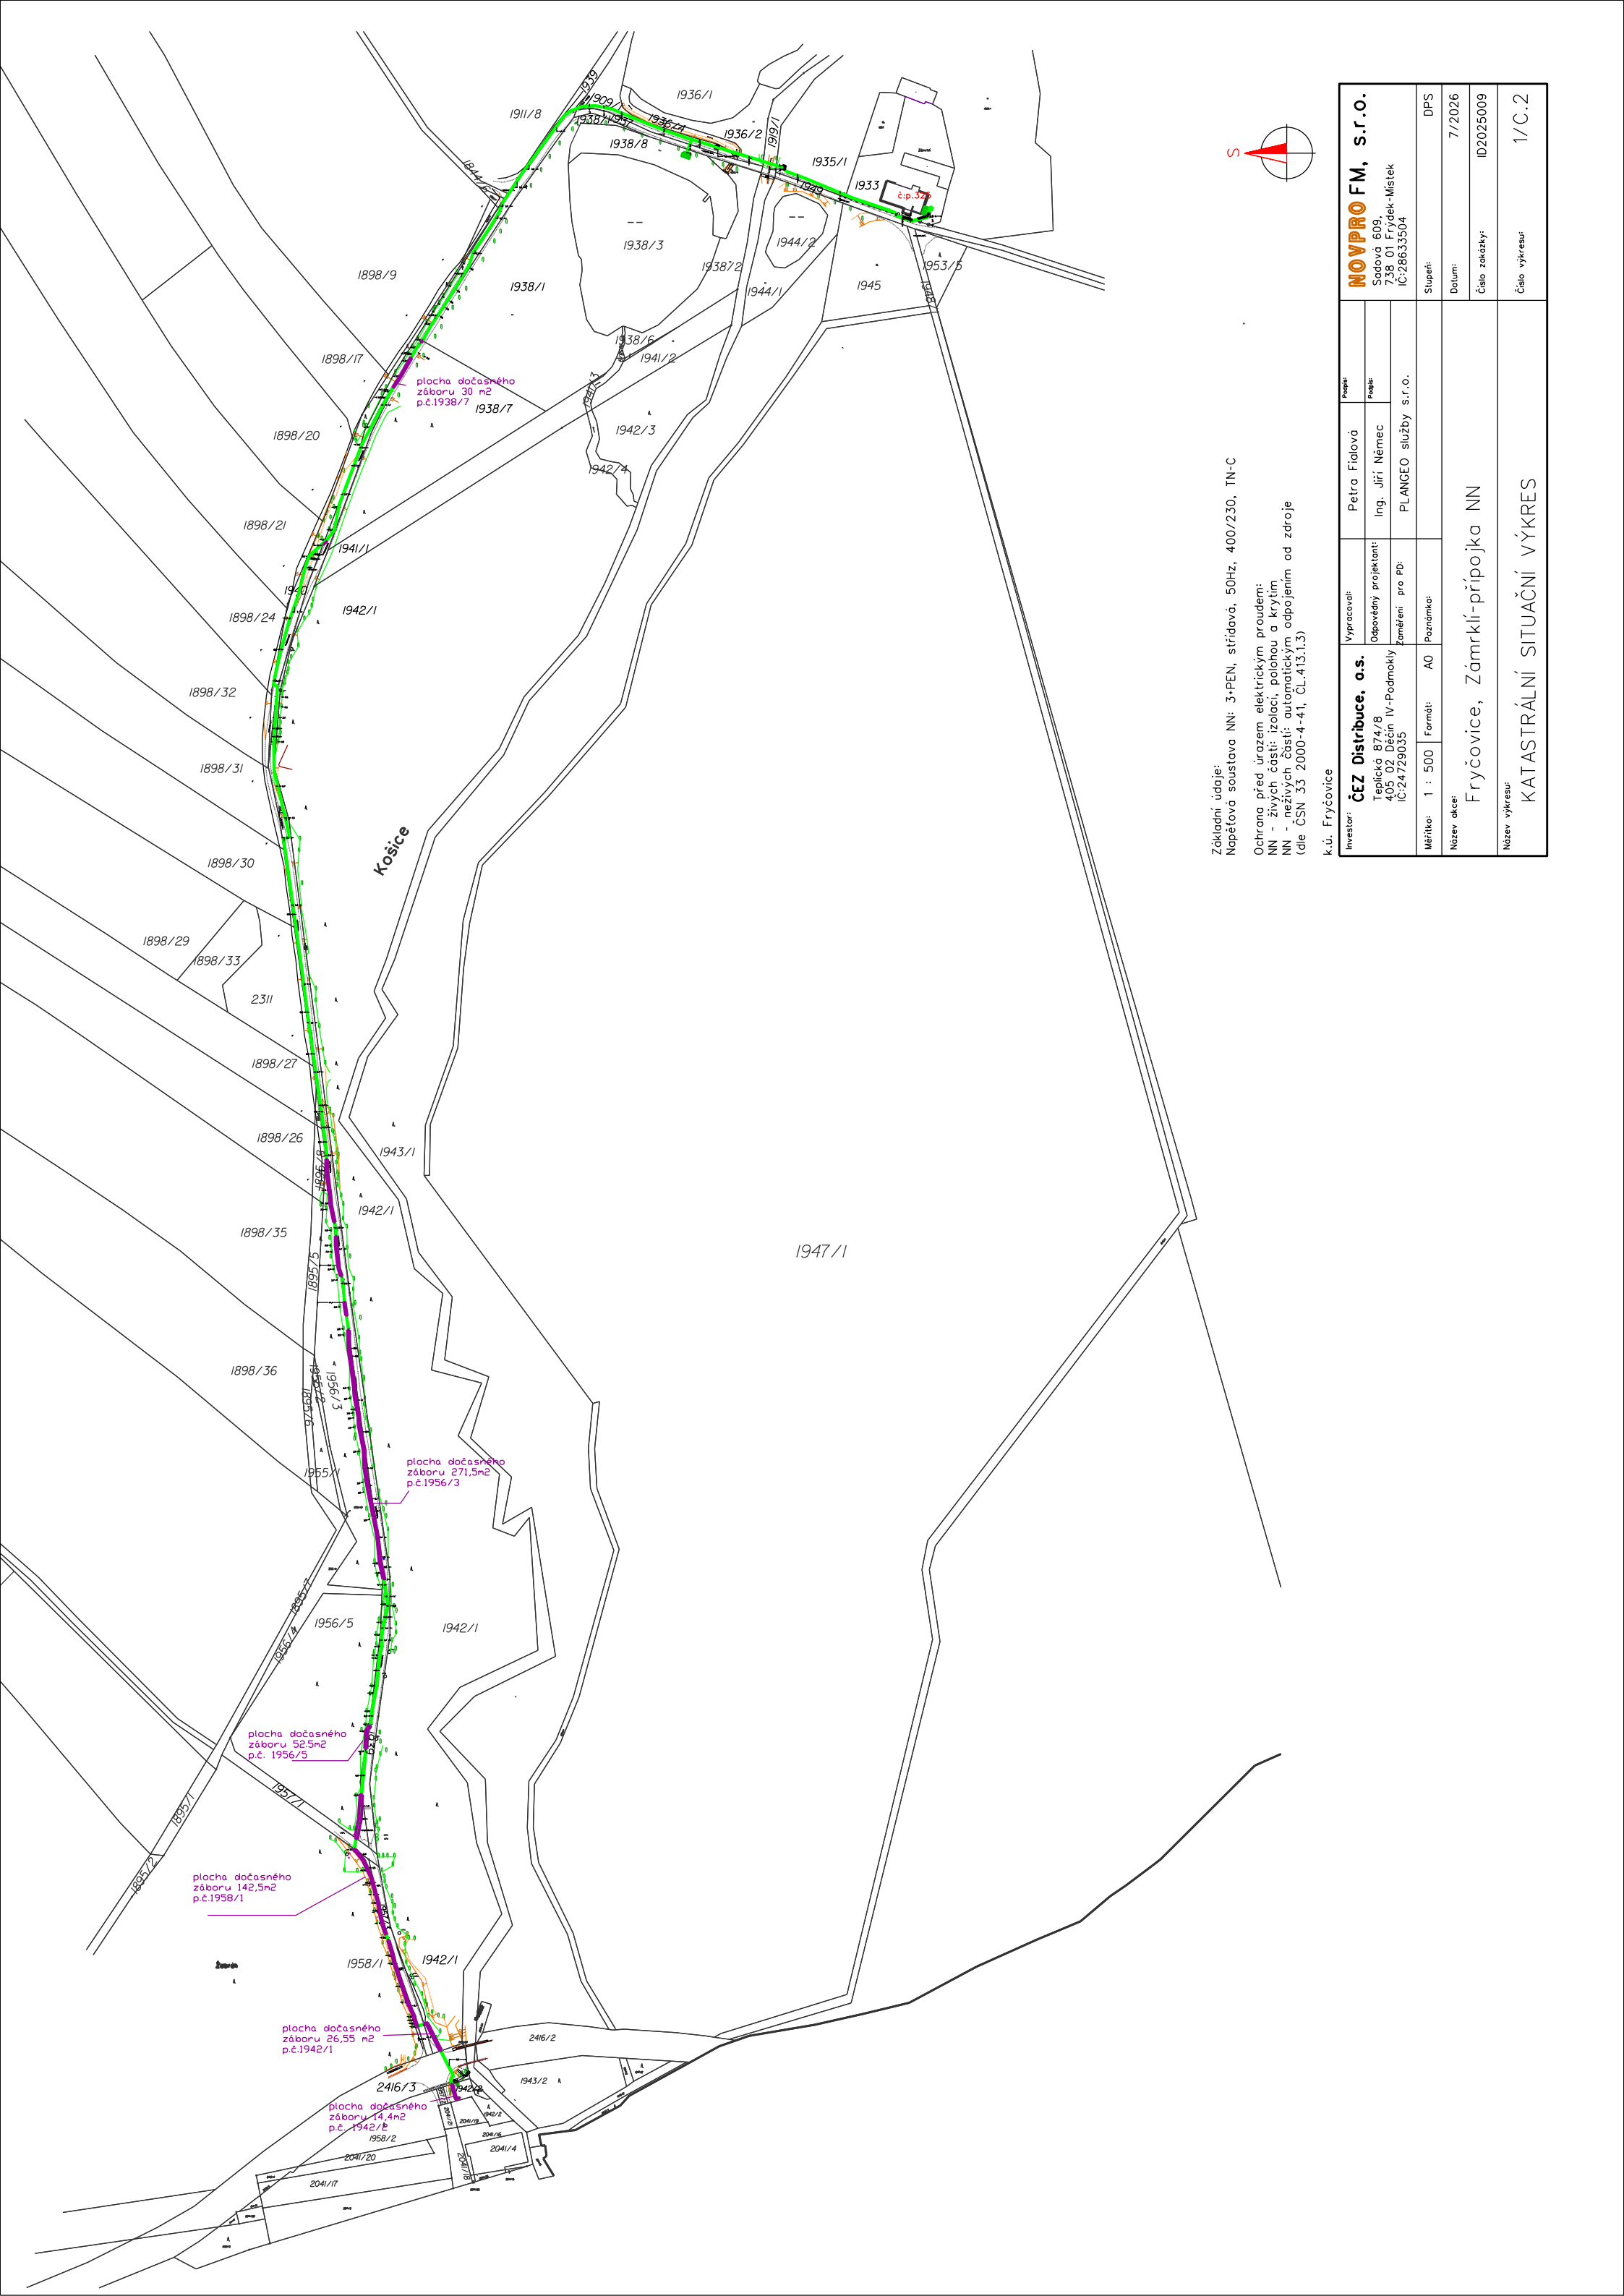


Základní údaje:
Napětová soustava NN: 3-PEN, střídavá, 50Hz, 400/230, TN-C
Ochrana před úrazem elektrickým proudem:
NN - živých částí: izolaci, polohou a krytím
NN - neživých částí: automatickým odpojením od zdroje
(dle ČSN 33 2000-4-41, ČL.413.1.3)

k.ú. Fryčovice

Investor:		Výpracoval:		NOVPRO FM, s.r.o.	
ČEZ Distribuce, a.s.		Petra Fialová		Sadová 609,	
Telčická 874/8		Ing. Jiří Němec		738 01 Frydek-Místek	
405 02 Děčín IV-Podmokly		PLANGEO služby s.r.o.		IČ:28633504	
IČ:24729035		Pozámka:		Stupň:	
Měřítko: 1 : 500		Formát: A0		DPS	
Název akce:		Fryčovice, Zámklí-přípojka NN		Datum: 7/2026	
Název výkresu:		KATASTRÁLNÍ SITUÁČNÍ VÝKRES		Číslo zakázky: ID2025009	
				Číslo výkresu: 1/C.2	