


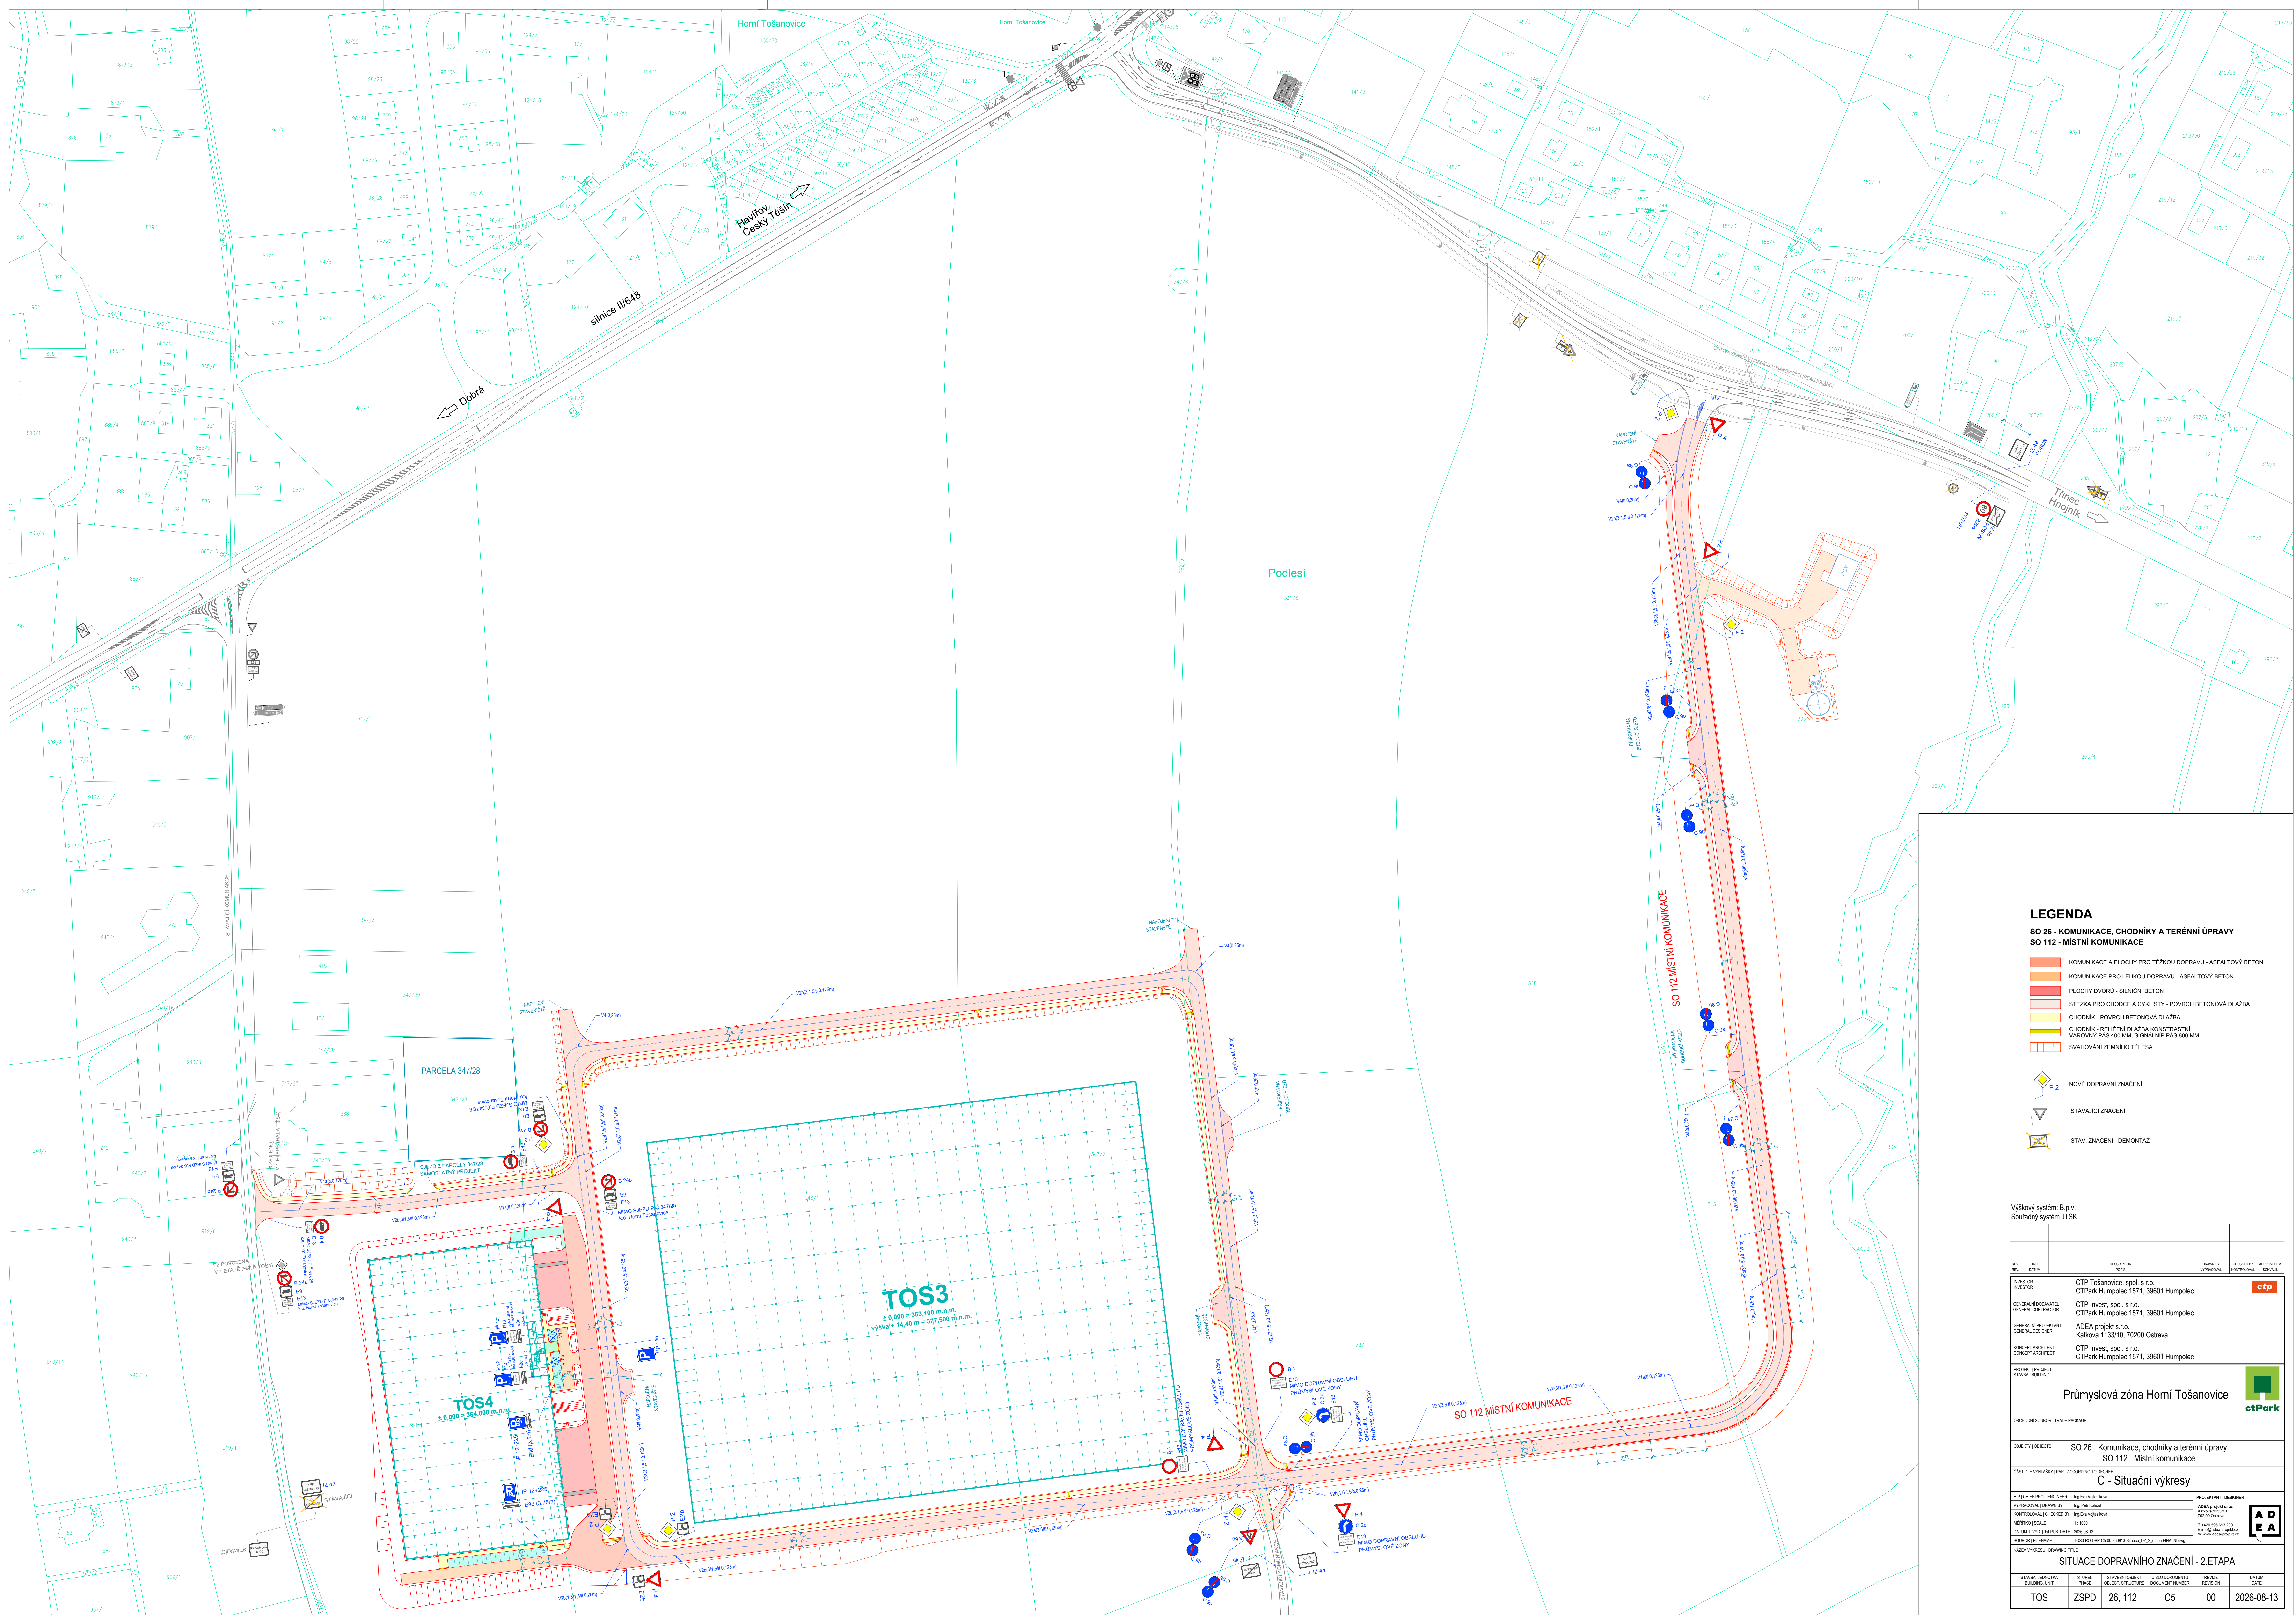

LEGENDA

SO 26 - KOMUNIKACE, CHODNÍKY A TERÉNNÍ ÚPRAVY
SO 112 - MÍSTNÍ KOMUNIKACE

- | | |
|---|---|
|  | KOMUNIKACE A PLOCHY PRO TĚŽKOU DOPRAVU - ASFALTOVÝ BETON |
|  | KOMUNIKACE PRO LEHKOU DOPRAVU - ASFALTOVÝ BETON |
|  | PLOCHY DVORŮ - SILNIČNÍ BETON |
|  | STEŽKA PRO CHODCE A CYKLISTY - PОВRCH BETONOVÁ DLAŽBA |
|  | CHODNÍK - PОВRCH BETONOVÁ DLAŽBA |
|  | CHODNÍK - RELIEFNÍ DLAŽBA KONTRASTNÍ
VÁROVNÝ PÁS 400 MM. SIGNALNÍ PÁS 800 MM |
|  | SVÁHOVNÍ ZEMNÍHO TĚLESA |

- | | |
|---|--------------------------|
|  | NOVÉ DOPRAVNÍ ZNAČENÍ |
|  | STÁVAJÍCÍ ZNAČENÍ |
|  | STÁV. ZNAČENÍ - DEMONTÁŽ |

Výškový systém: B.p.v.
Souřadný systém JTSK

REF	DATE				
REV	DATE	DESCRIPTION	ORIGIN BY	CHECKED BY	APPROVED BY
		REV	NOV/20/20	NOV/20/20	NOV/20/20

INVESTOR	CTP Tošanovice, spol. s r.o.	
INVESTOR	CTPark Humpolec 1571, 39601 Humpolec	
GENERÁLNÍ ODPOVĚDĚL GENERAL CONTRACTOR	CTP Invest, spol. s r.o. CTPark Humpolec 1571, 39601 Humpolec	
GENERÁLNÍ PROJEKTANT GENERAL DESIGNER	ADEA projekt s.r.o. Kaňkova 1133/10, 70200 Ostrava	
KONCEPT ARCHITECT CONCEPT ARCHITECT	CTP Invest, spol. s r.o. CTPark Humpolec 1571, 39601 Humpolec	

Průmyslová zóna Horní Tošanovice



OBJEKTY / OBJECTS	SO 26 - Komunikace, chodníky a terénní úpravy SO 112 - Místní komunikace
-------------------	---

C - Situační výkresy

HIP / CHIEF PROJ. ENGINEER	Ing.Eva Vojtekova	PROJECTANT / DESIGNER ADZA projekt s.r.o. Kollárova 1133/30 702 00 Ostrov T +420 566 893 200 E info@adza.cz, projekt.cz W www.adza.cz projekt.cz	
VÝPRAVČÍ / DRAWING	Ing. Petr Kolář		
KONTROLA / CHECKED BY	Ing.Eva Vojtekova		
MĚŘITKO / SCALE	1 : 1000		
DATUM / YYYY / for PUB. DATE	2008-09-12		
SOUBOR / FILENAME	T083-00-DEP-05-00-260810-Silnice_D2_2.etapa_FINAL.dwg		

SITUACE DOPRAVNÍHO ZNAČENÍ - 2. ETAPA

STAVBA, JEDNOTKA BUILDING, UNIT	STUPEN PHASE	STAVEBNÍ PŘEJEKT OBJECT, STRUCTURE	ČÍSLO DOKUMENTU DOCUMENT NUMBER	REVIZE REVISION	DATUM DATE
TOS	ZSPD	26, 112	C5	00	2026-08-13