


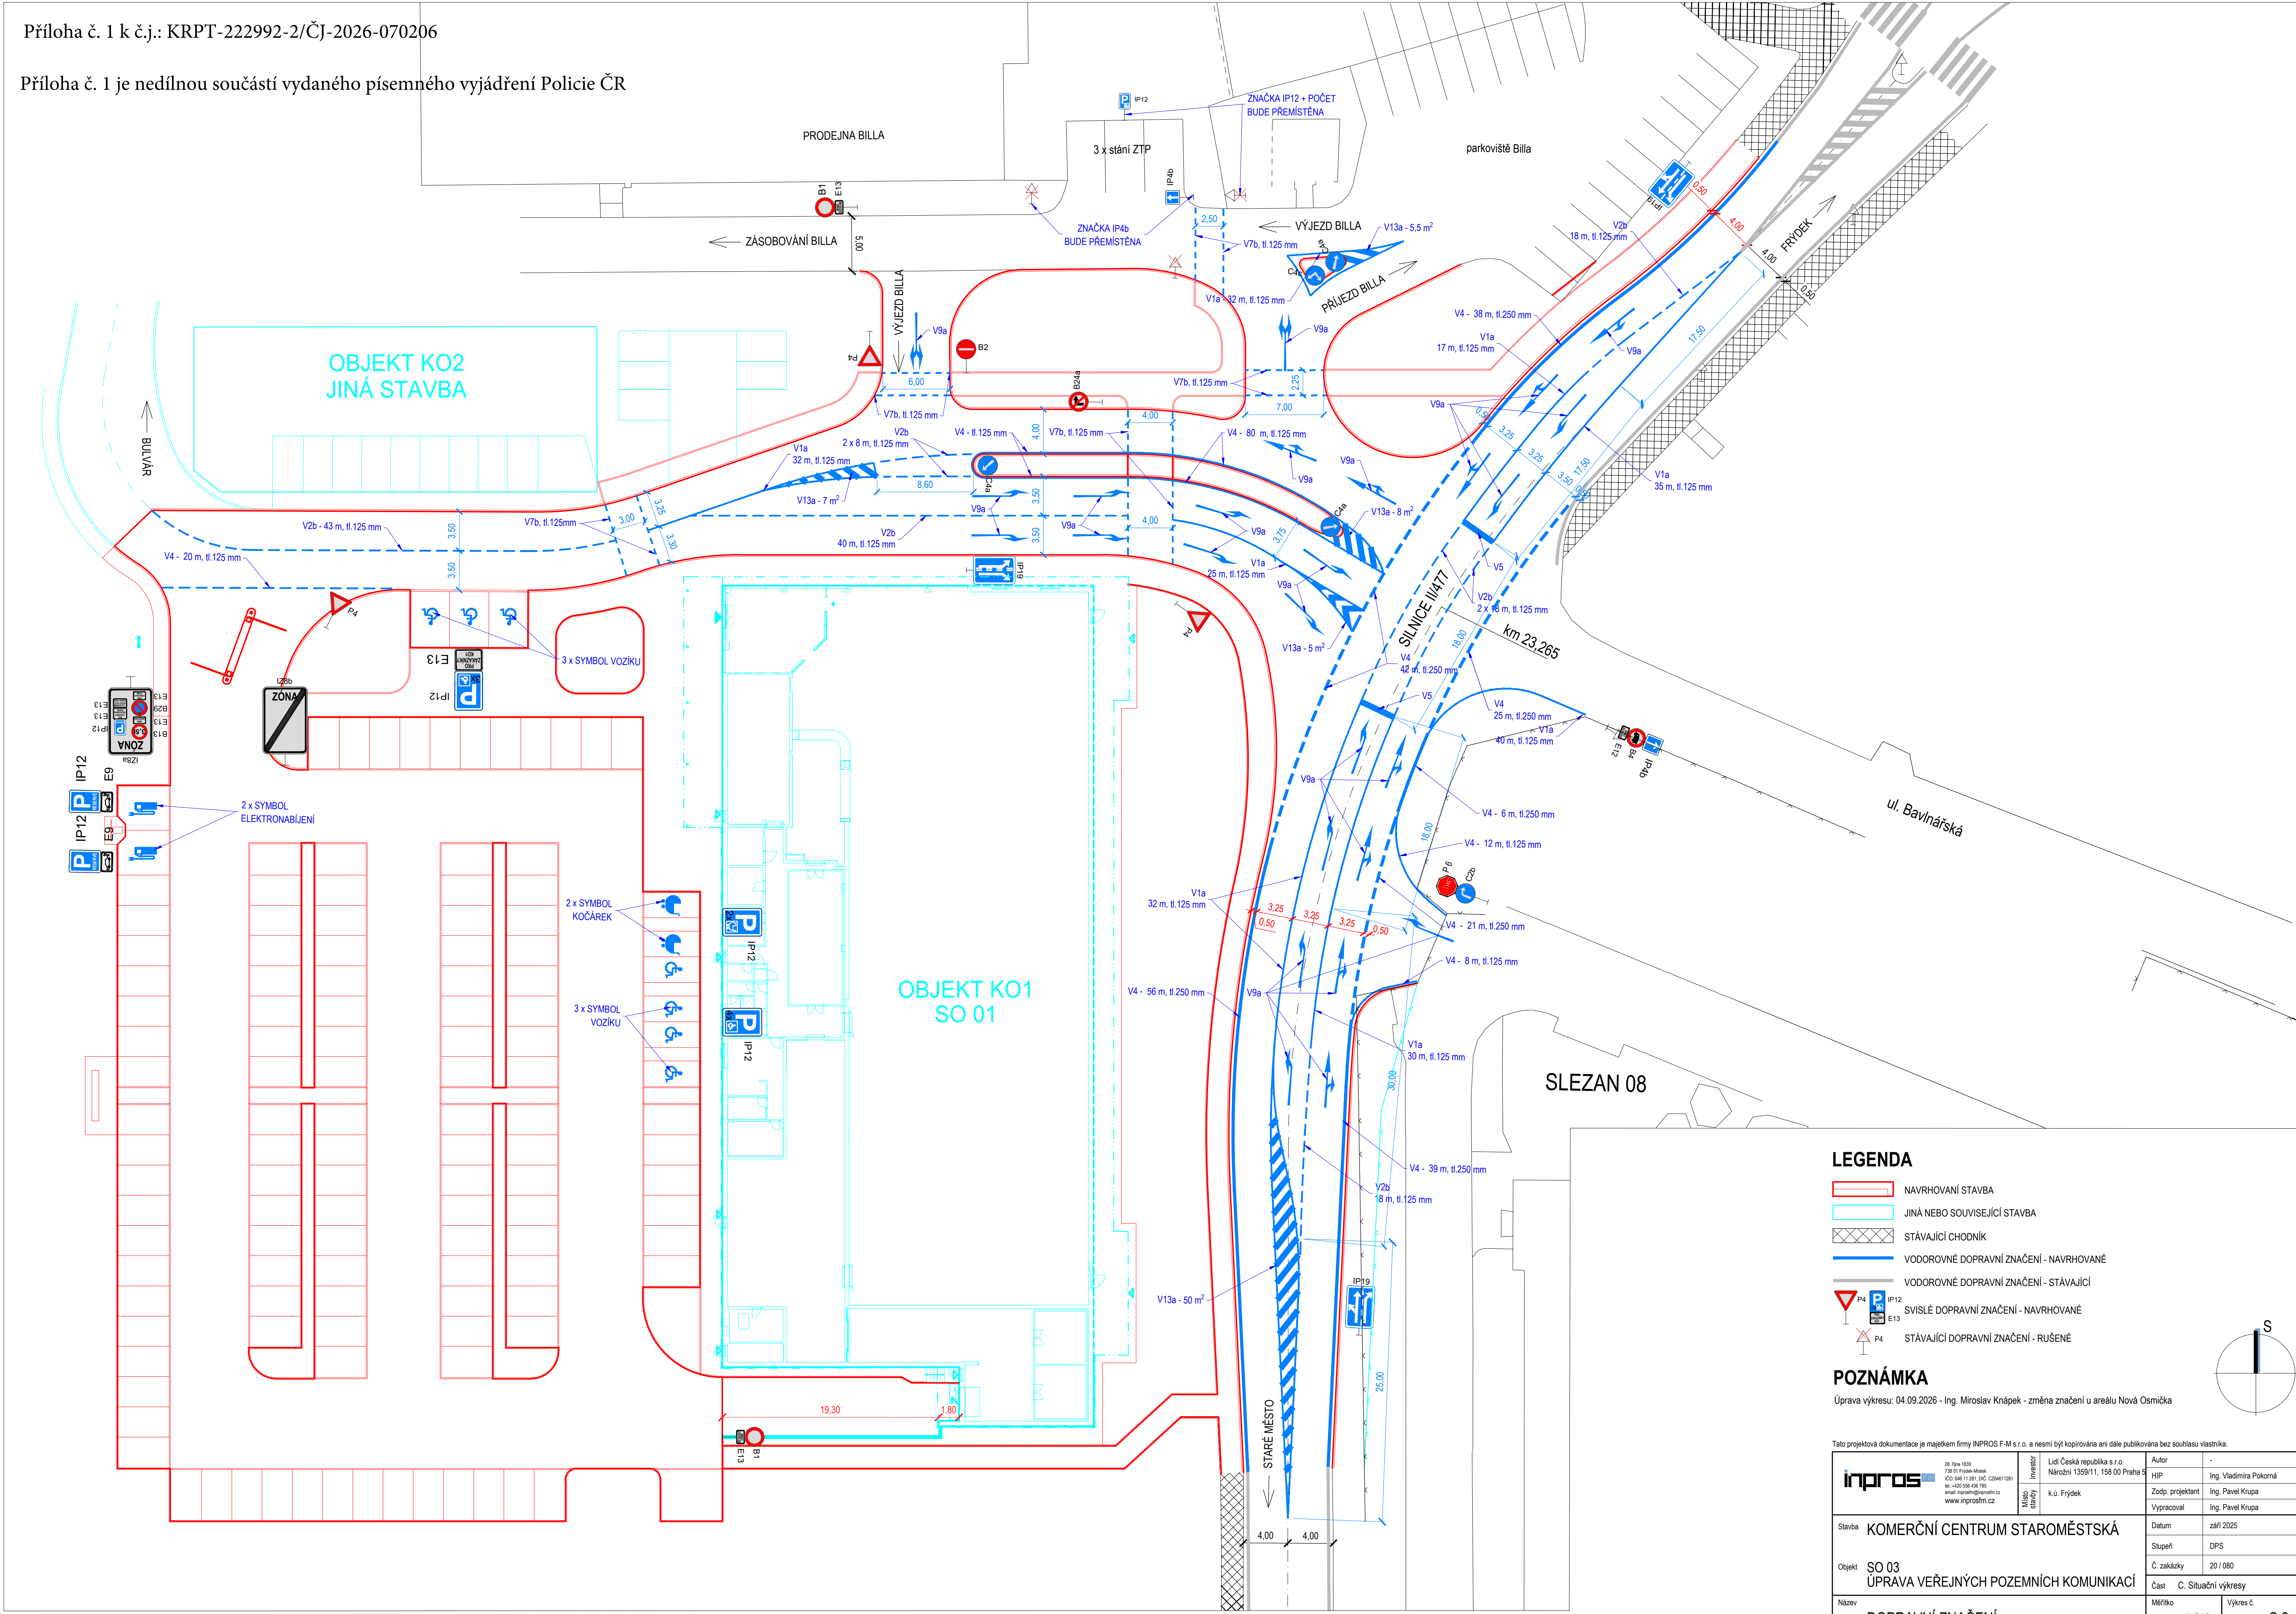

LEGENDA

- NAVRHOVANÍ STAVBA
- JINÁ NEBO SOUVISEJÍCÍ STAVBA
- STÁVAJÍCÍ CHODNÍK
- VODOROVNÉ DOPRAVNÍ ZNAČENÍ - NAVRHOVANÉ
- VODOROVNÉ DOPRAVNÍ ZNAČENÍ - STÁVAJÍCÍ
- SVISLÉ DOPRAVNÍ ZNAČENÍ - NAVRHOVANÉ
- STÁVAJÍCÍ DOPRAVNÍ ZNAČENÍ - RUŠENÉ

POZNÁMKA

Úprava výkresu: 04.09.2026 - Ing. Miroslav Knápek - změna značení u areálu Nová Osmička

Tato projektová dokumentace je majetkem firmy INPROS F-M s.r.o. a nesmí být kopírována ani dále publikována bez souhlasu vlastníka.			
 28. října 1939 738 01 Praha-Město IČO: 646 11 201, IČD: C204611381 tel.: +420 258 430 785 email: info@inpros-fm.cz www.inpros-fm.cz	Investor Lidi Česká republika s.r.o. Národní 1359/11, 158 00 Praha 5 k.ú. Frýdek	Autor -	
		HIP Ing. Vladimír Pokorný	
		Zodp. projektant Ing. Pavel Krupa	
		Vypracoval Ing. Pavel Krupa	
Stavba	KOMERČNÍ CENTRUM STAROMĚSTSKÁ	Datum září 2025	8 x A4
Objekt	SO 03 ÚPRAVA VEŘEJNÝCH POZEMNÍCH KOMUNIKACÍ	Stupeň DPS	
		Č. zakázky 20 / 080	
		Část C. Situační výkresy	
Název		Měřítko 1:250	Výkres č. C.3
	DOPRAVNÍ ZNAČENÍ		Revize -