


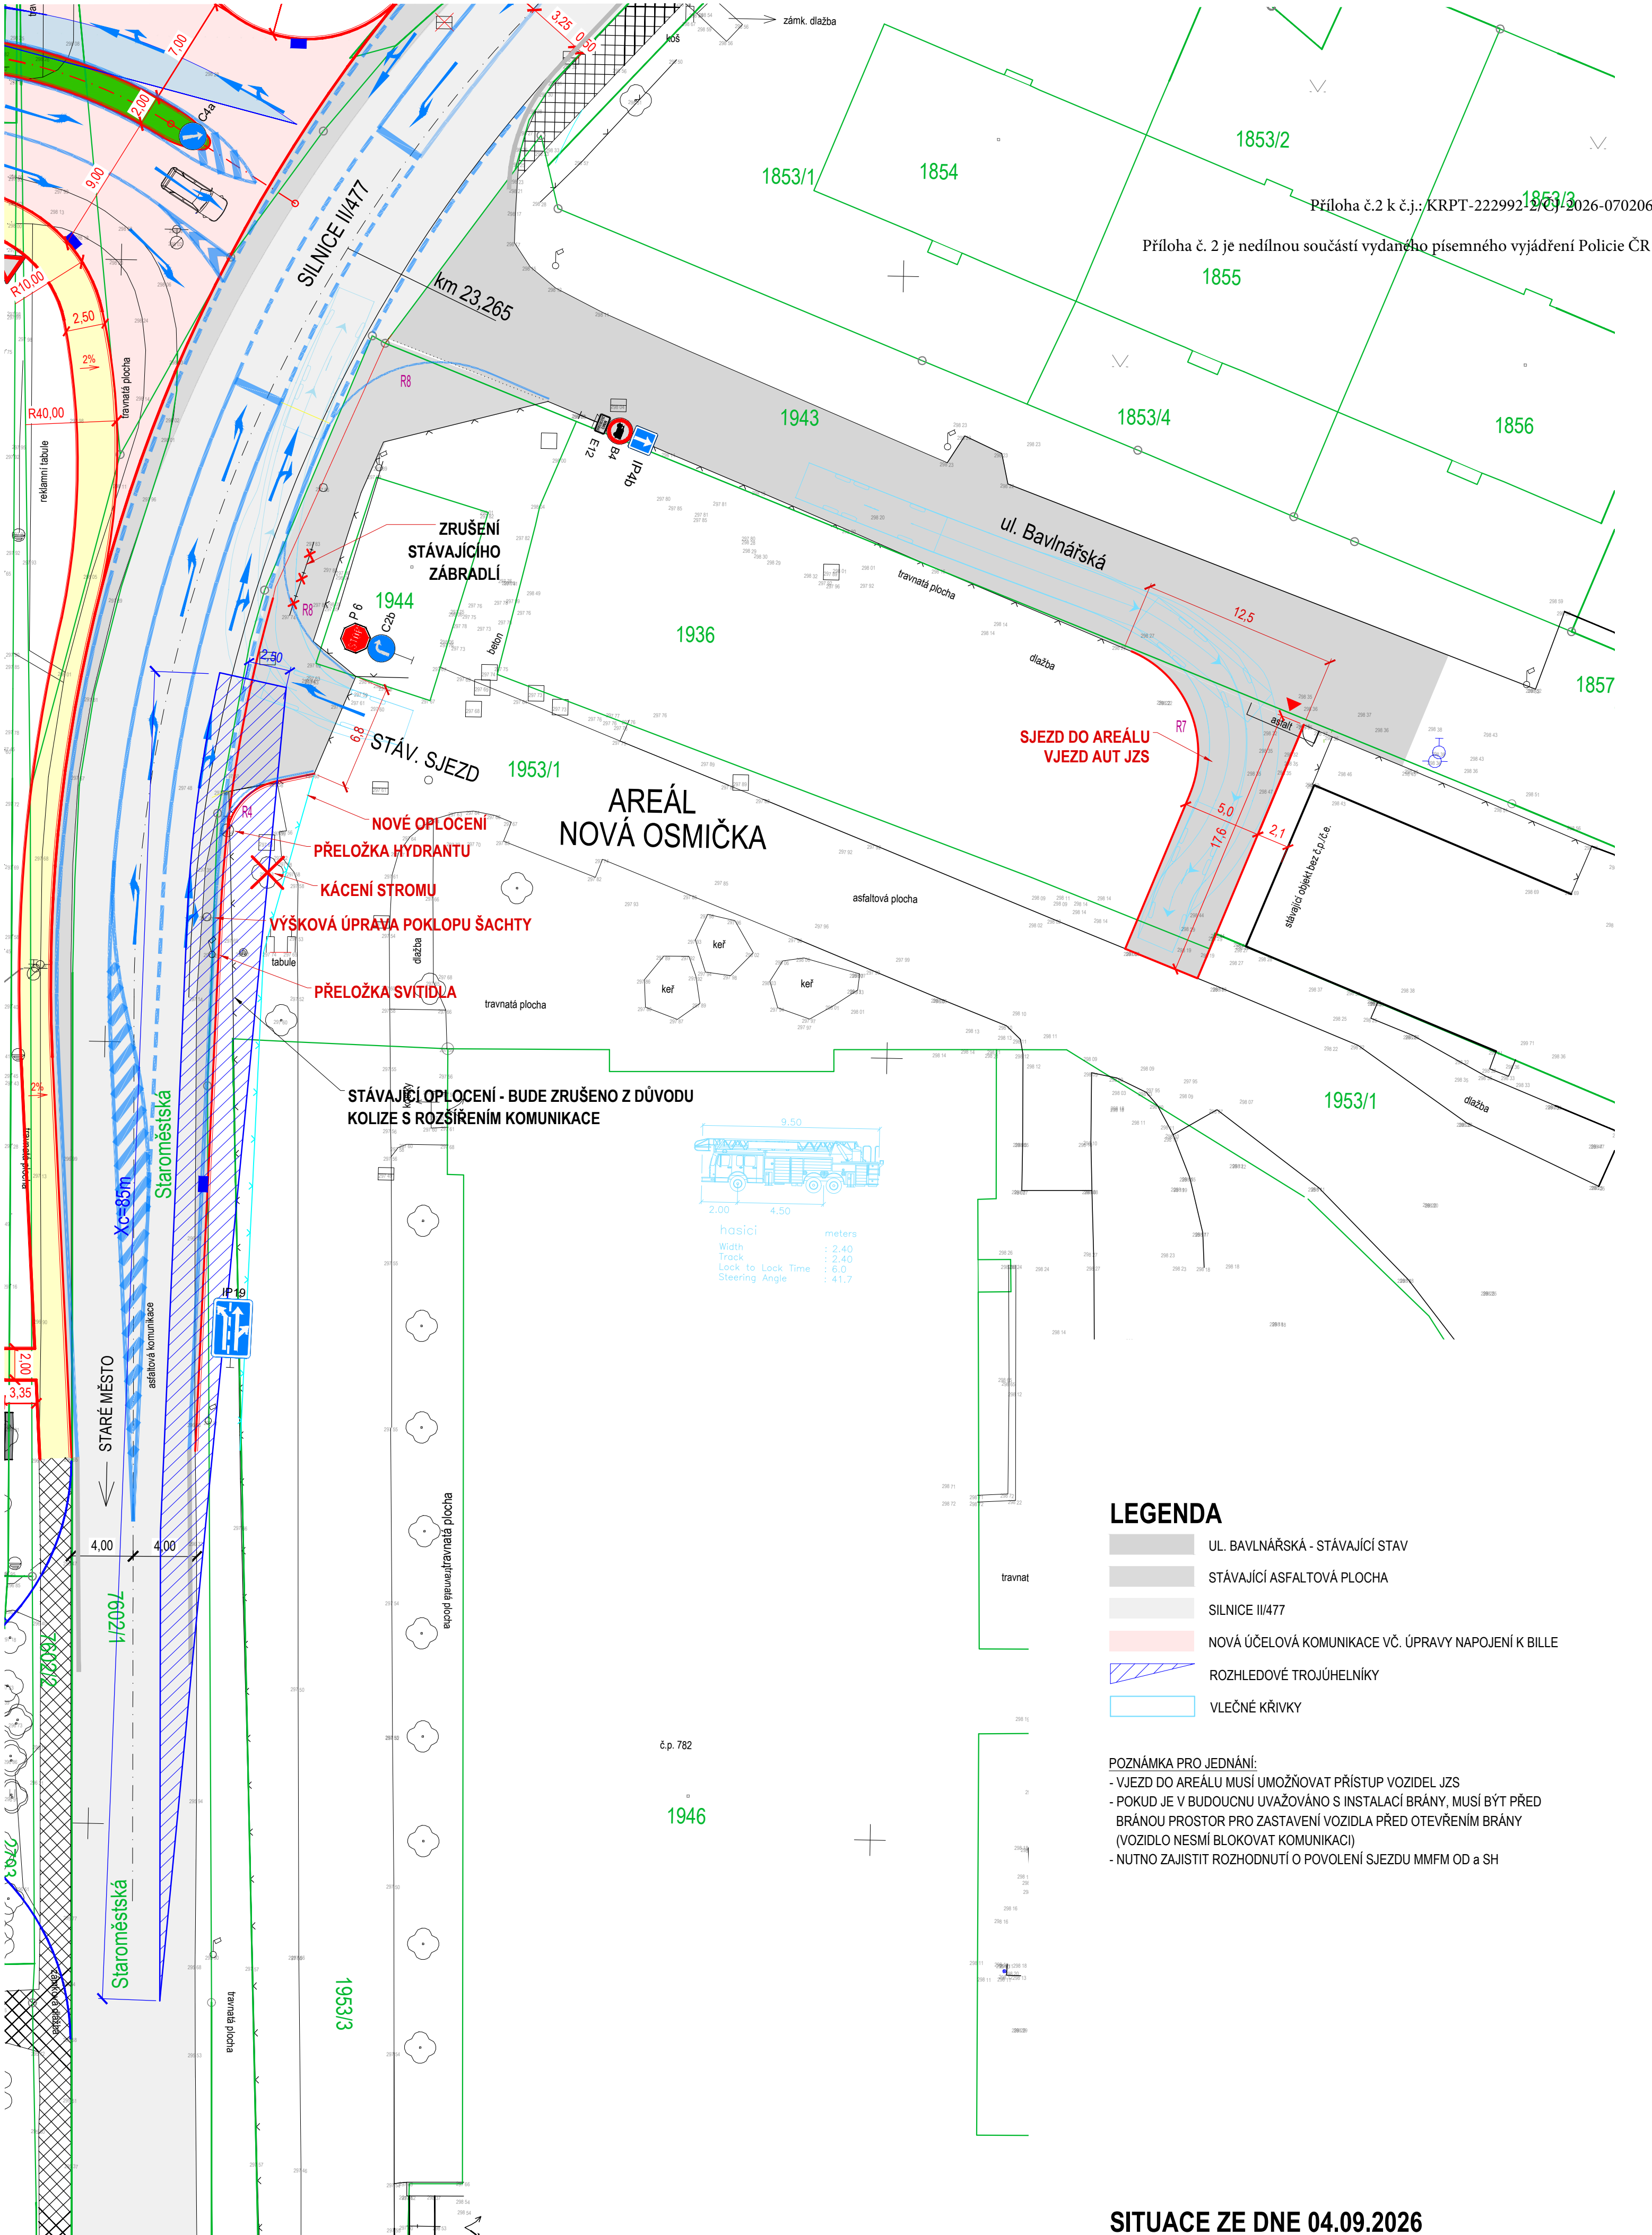

Příloha č.2 k č.j.: KRPT-222992/2/OJ/2026-070206

Příloha č. 2 je nedílnou součástí vydaného písemného vyjádření Policie ČR

LEGENDA

- UL. BAVLNĚŘSKÁ - STÁVAJÍCÍ STAV
- STÁVAJÍCÍ ASFALTOVÁ PLOCHA
- SILNICE II/477
- NOVÁ ÚČELOVÁ KOMUNIKACE VČ. ÚPRAVY NÁPOJENÍ K BILLE
- ROZHLEDOVÉ TROJÚHELNÍKY
- VLEČNÉ KŘIVKY

POZNÁMKA PRO JEDNÁNÍ:
- VJEZD DO AREÁLU MUSÍ UMOŽŇOVAT PŘÍSTUP VOZIDEL JZS
- POKUD JE V BUDOUCNU UVAŽOVÁNO S INSTALACÍ BRÁNY, MUSÍ BÝT PŘED BRÁNOU PROSTOR PRO ZASTAVENÍ VOZIDLA PŘED OTEVŘENÍM BRÁNY (VOZIDLO NESMÍ BLOKOVAT KOMUNIKACI)
- NUTNO ZAJISTIT ROZHODNUTÍ O POVOLENÍ SJEZDU MMFM OD a SH

SITUACE ZE DNE 04.09.2026

NEJEDNÁ SE O DOKUMENTACI PRO POVOLENÍ A PROVEDENÍ ZÁMĚRU
NUTNO PROJEDNAT S DOSS