


- uzavřená komunikace
- objížďka
- řešený most

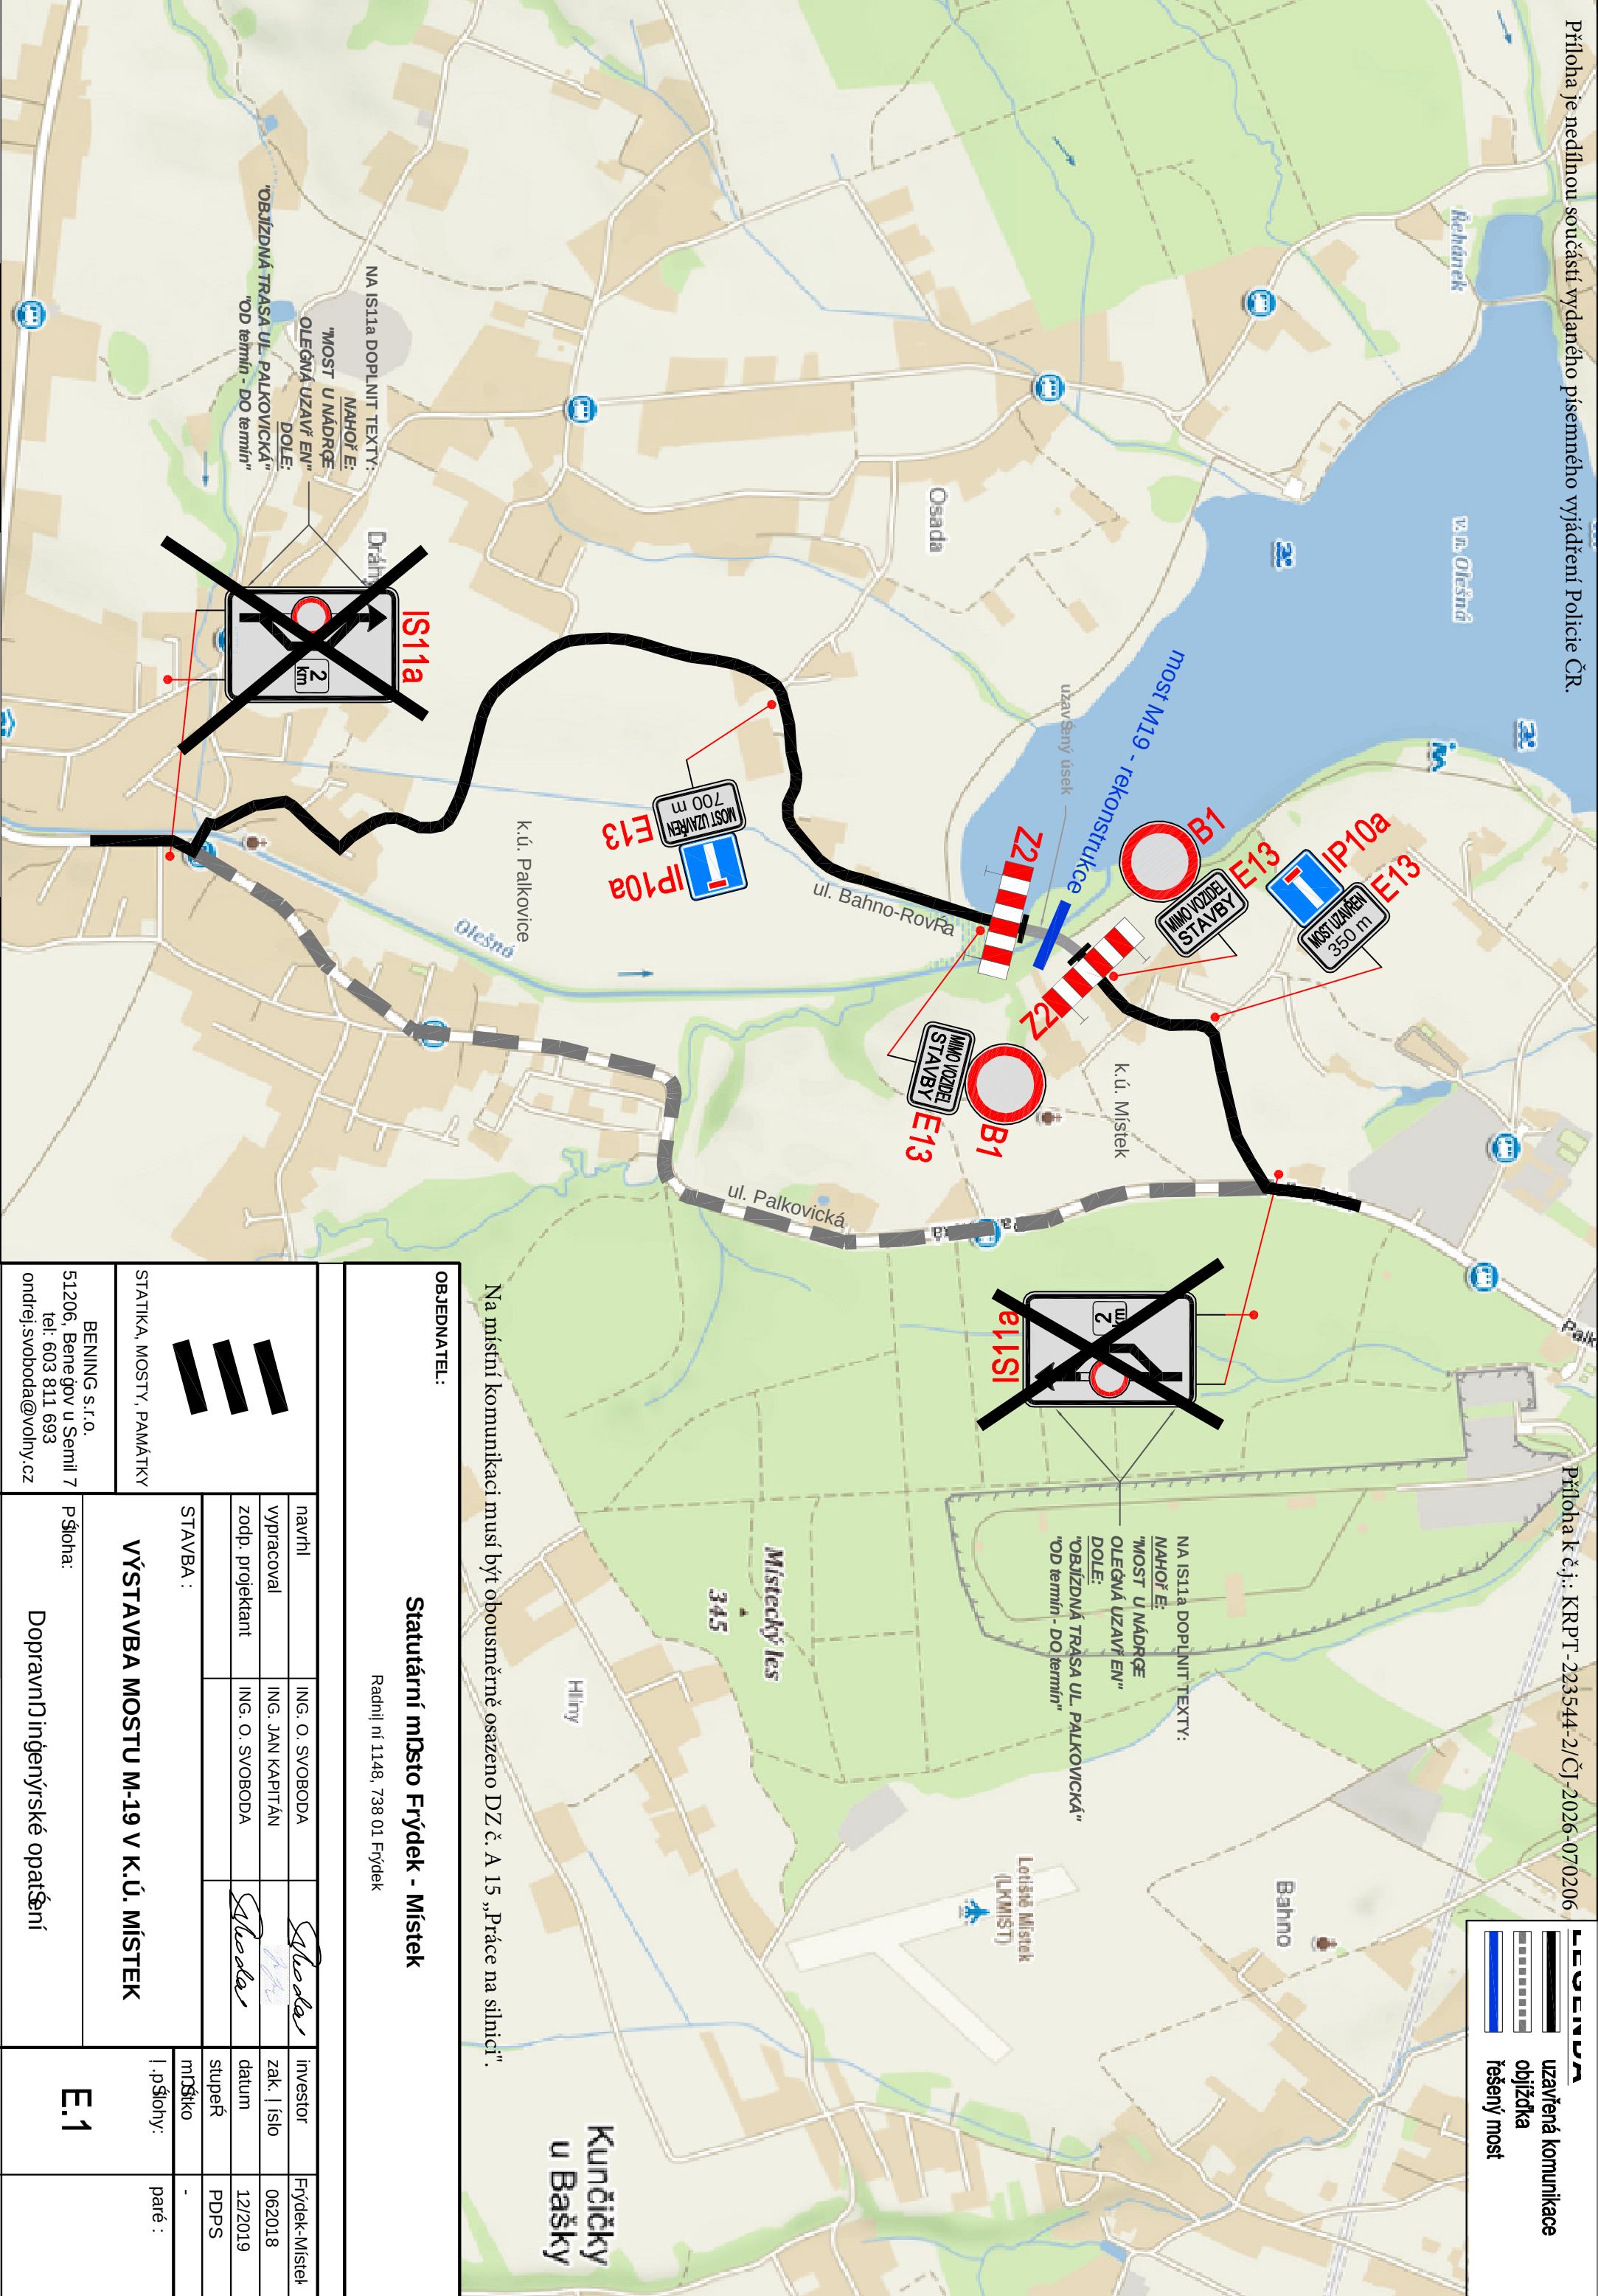

OBJEDNATEL:

Statutární město Frýdek - Místek

Radniční 1148, 738 01 Frýdek

STATIKA, MOSTY, PAMÁTKY

BENING s.r.o.

51206, Benešov u Semil 7

tel: 603 811 693

ondrej.svoboda@volny.cz

navrhl

ING. O. SVOBODA

*Svoboda*

vyraboval

ING. JAN KAPITÁN

*Kapitán*

zodp. projektant

ING. O. SVOBODA

*Svoboda*

STAVBA :

VÝSTAVBA MOSTU M-19 V K.Ú. MÍSTEK

Přiloha:

Dopravní inženýrské opatření

investor

Frýdek-Místek

zak. číslo

062018

datum

12/2019

stupeň

PDPS

místko

-

l.přilohy:

paré :

E.1