


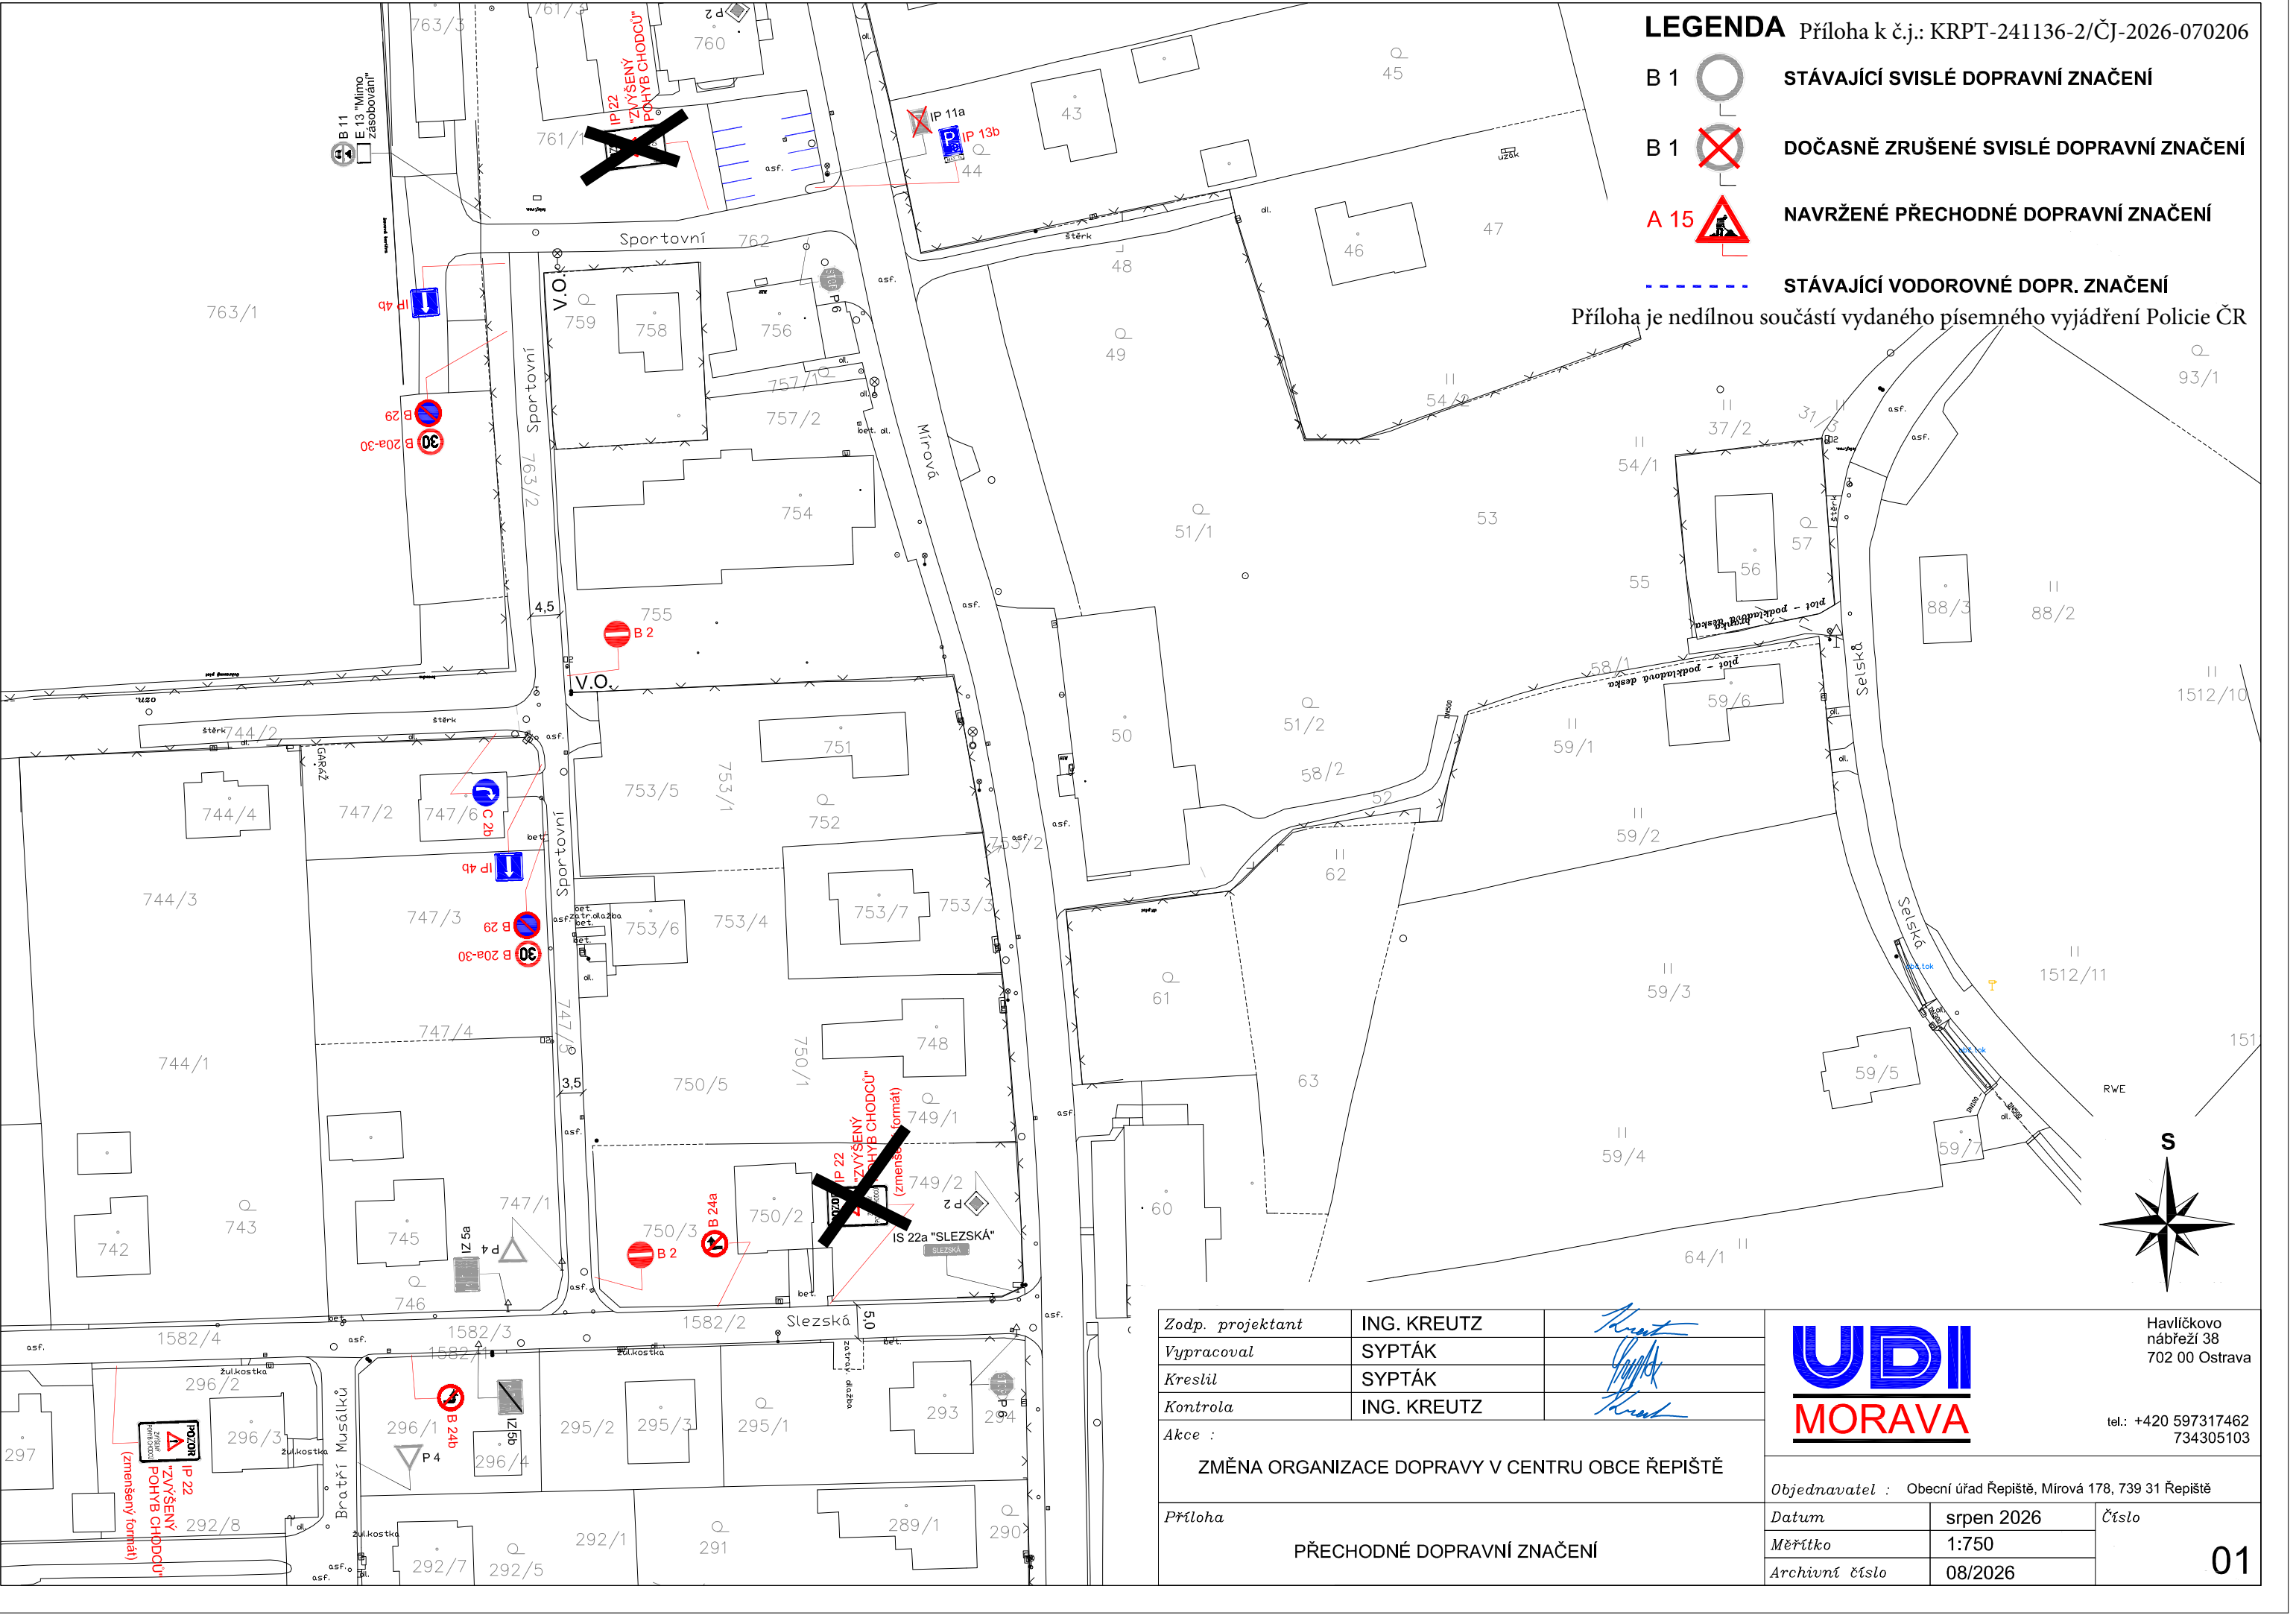

LEGENDA Příloha k č.j.: KRPT-241136-2/ČJ-2026-070206

- B 1 STÁVAJÍCÍ SVISLÉ DOPRAVNÍ ZNAČENÍ
- B 1 DOČASNĚ ZRUŠENÉ SVISLÉ DOPRAVNÍ ZNAČENÍ
- A 15 NAVRŽENÉ PŘECHODNÉ DOPRAVNÍ ZNAČENÍ
- STÁVAJÍCÍ VODOROVNÉ DOPR. ZNAČENÍ

Příloha je nedílnou součástí vydaného písemného vyjádření Policie ČR

Zodp. projektant	ING. KREUTZ	
Vypracoval	SYPTÁK	
Kreslil	SYPTÁK	
Kontrola	ING. KREUTZ	
Akce :	ZMĚNA ORGANIZACE DOPRAVY V CENTRU OBCE ŘEPIŠTĚ	
Příloha	PŘECHODNÉ DOPRAVNÍ ZNAČENÍ	

			Havlíčково nábřeží 38 702 00 Ostrava
Objednavatel : Obecní úřad Řepišče, Mírová 178, 739 31 Řepišče			tel.: +420 597317462 734305103
Datum	srpen 2026	Číslo 01	
Měřítko	1:750		
Archivní číslo	08/2026		