


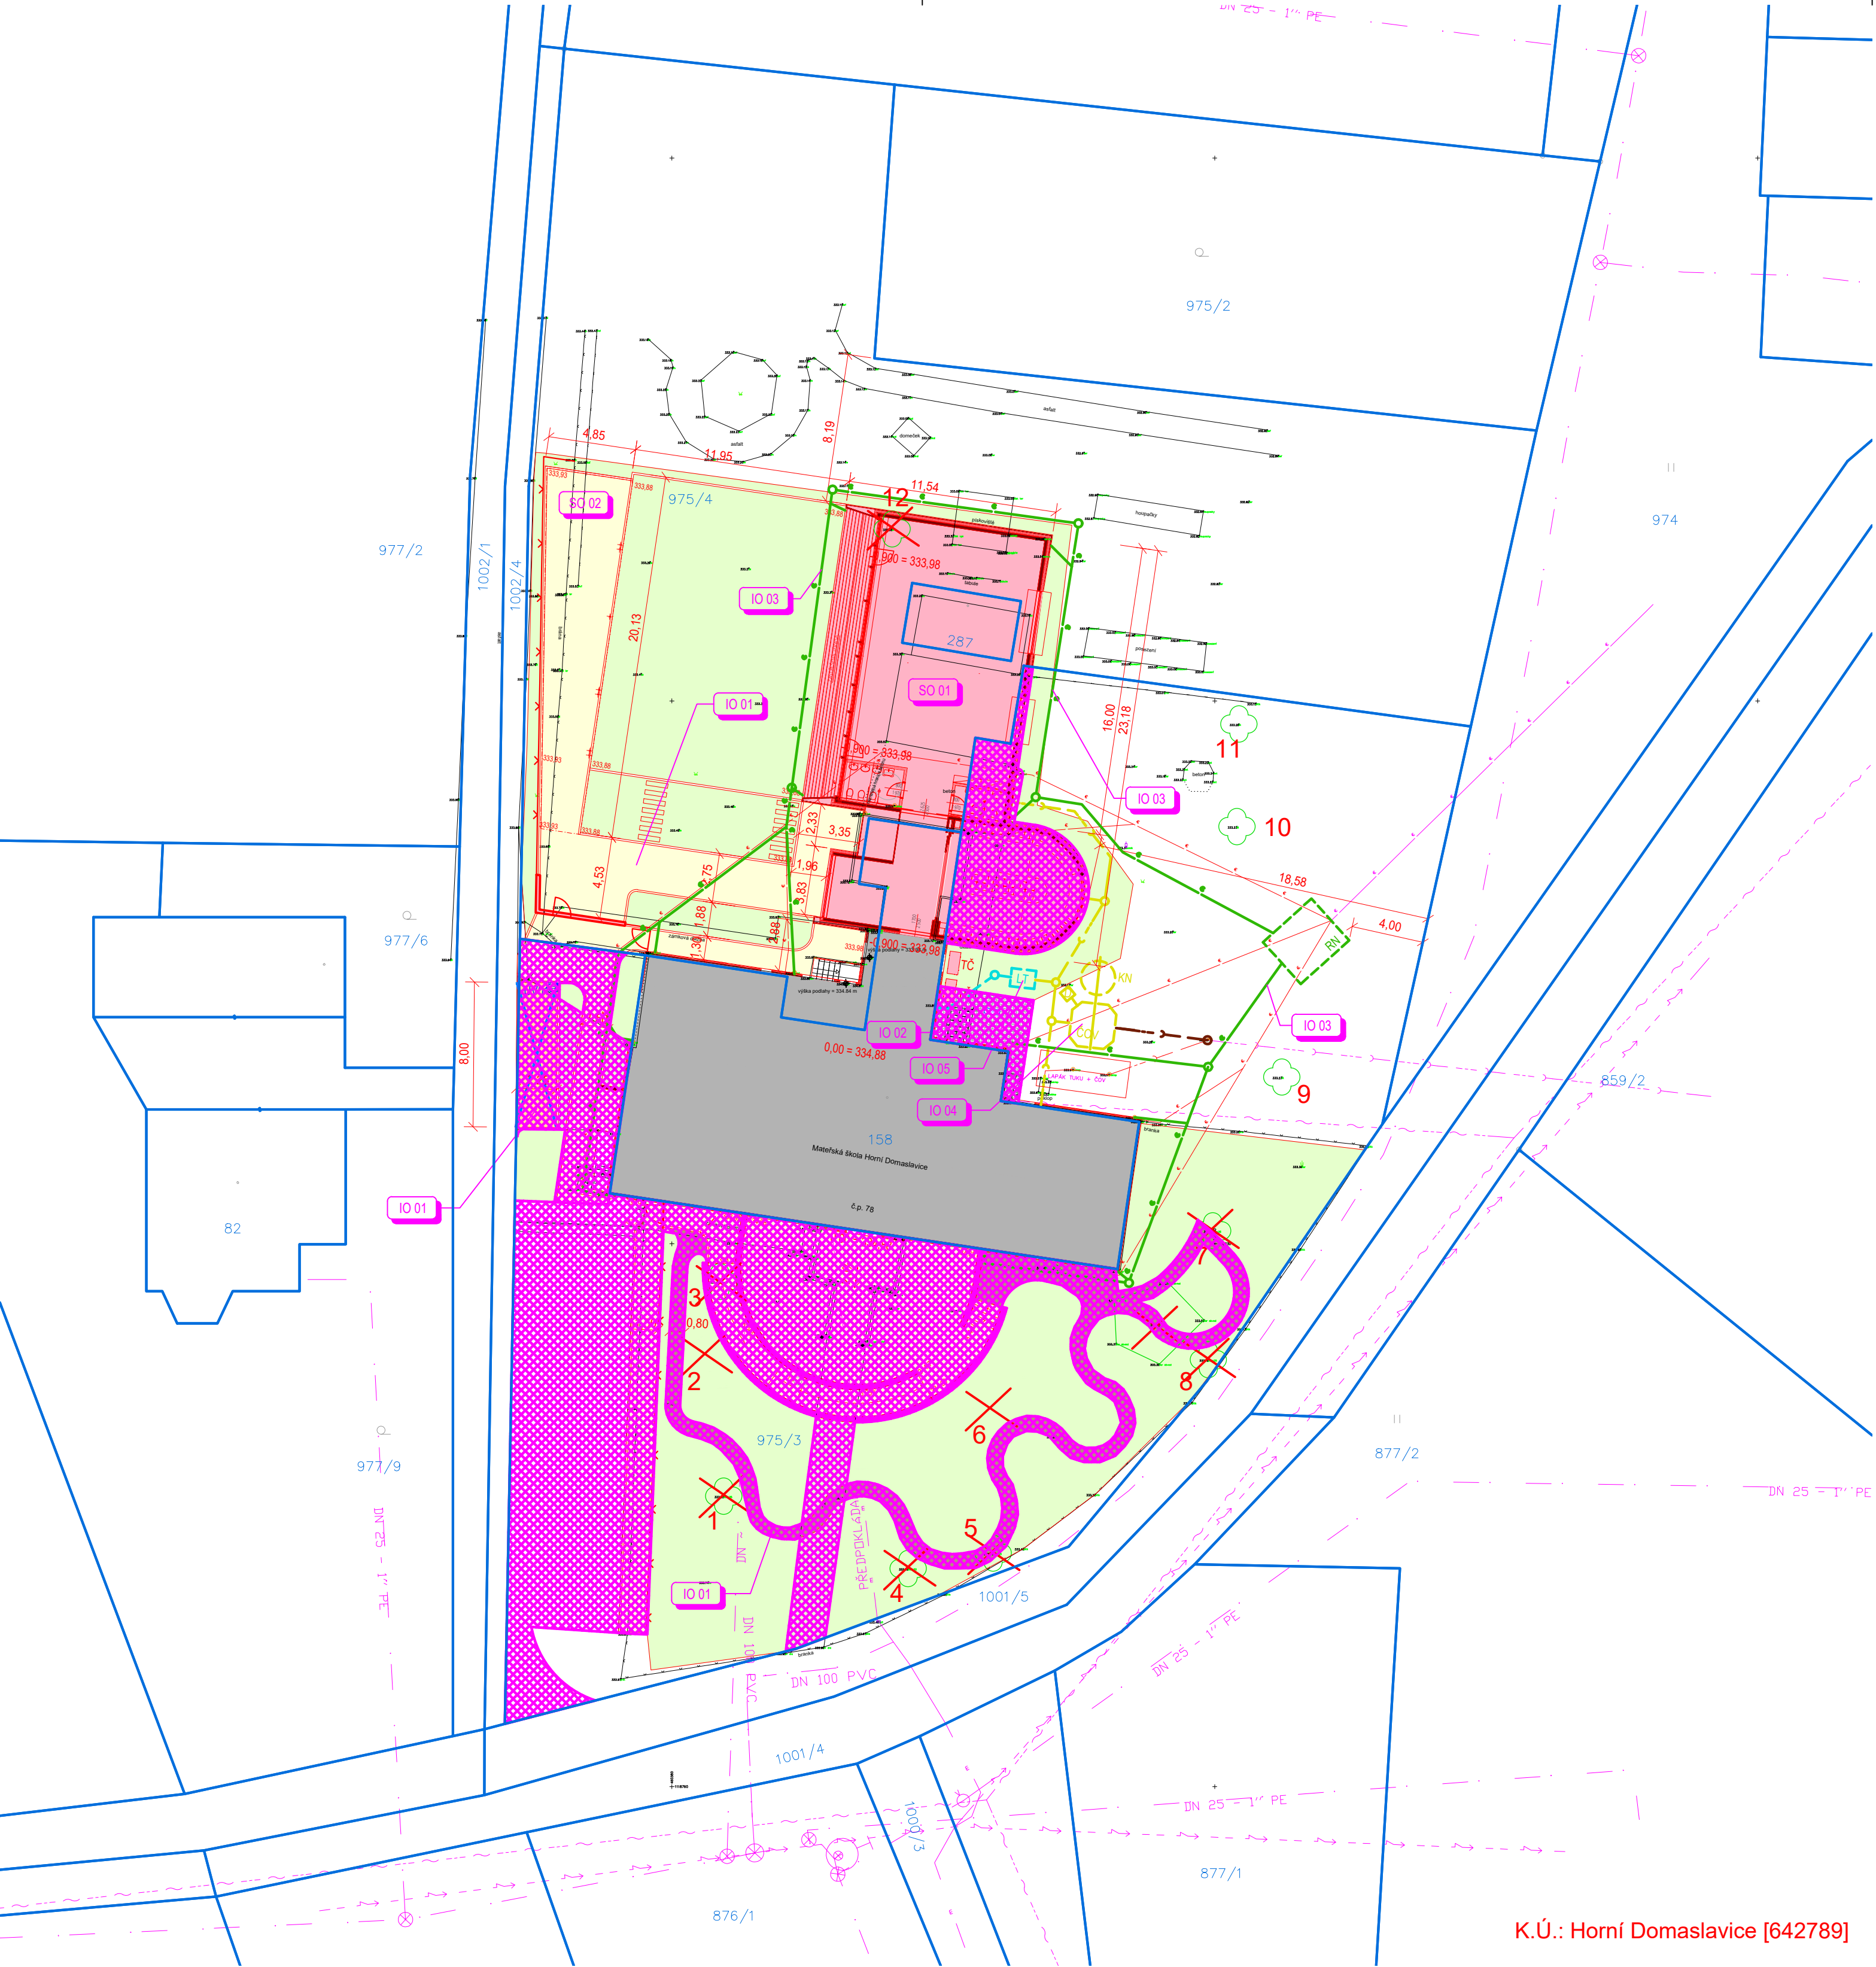

LEGENDA:

- STÁVAJÍCÍ BUDOVA
- NOVÁ BUDOVA
- ZPEVNĚNÉ PLOCHY
BETONOVÁ DLAŽBA (POCHŮZÍ)
- ZPEVNĚNÉ PLOCHY
BETONOVÁ DLAŽBA (POJÍŽDĚNÁ)
- ZPEVNĚNÉ PLOCHY
MLATOVÝ POVRCH
- OPĚRNÉ ZDI + ZÁBRADLÍ
- OHUMUSOVÁNÍ A ZATRAVNĚNÍ
- STÁVAJÍCÍ STAV (GEODETICKÉ ZAMĚŘENÍ)
- NOVÝ STAV (NÁVRH)
- HRANICE POZEMKŮ
- PARCELNÍ ČÍSLO
- NOVÉ OPLOCENÍ


STÁVAJÍCÍ INŽENÝRSKÉ SÍTĚ:

- NADZEMNÍ SDĚLOVACÍ VEDENÍ (CETIN)
- VEDENÍ NN NADZEMNÍ (ČEZ DISTRIBUCE)
- VEDENÍ NN (ČEZ DISTRIBUCE)
- VODOVOD (SMVAK)
- SPLAŠKOVÁ KANALIZACE (PŘEDPOKLÁDANÁ TRASA)
- DEŠŤOVÁ KANALIZACE (PŘEDPOKLÁDANÁ TRASA)
- OCHRANNÁ PÁSKA STÁVAJÍCÍCH INŽENÝRSKÝCH SÍTÍ:
ČEZ DISTRIBUCE:
PODZEMNÍ VEDENÍ:
- 1 metr po obou stranách krajního energetického kabelu
- nad 110 kV čílní 3 metry po obou stranách krajního kabelu
- 0,5 metru po obou stranách krajního telekomunikačního kabelu
NADZEMNÍ VEDENÍ:
u napětí nad 1 kV a do 35 kV včetně
- pro vodiče bez izolace 7 metrů (resp. 10 metrů u zařízení postaveného do 31. 12. 1994, výjma lesních průseků,
kde rozsah ochranného pásma i do uvedeného data činí 7 metrů),
- pro vodiče s izolací základní 2 metry,
- pro závěsná kabelová vedení 1 metr;
u napětí nad 35 kV do 110 kV včetně
- pro vodiče bez izolace 12 metrů (resp. 15 metrů u zařízení postaveného do 31. 12. 1994),
- pro vodiče s izolací základní 5 metrů;
u telekomunikačního zařízení 1 metr od krajního vedení.
CETIN:
- 1 metr na obě strany
GASNET:
Ochranné pásmo STL a NTL plynovodů a přípojek je v zastavěném území obce 1 m na obě strany od potrubí.
SMVAK:
Vodovodní řad DN 100 - 1,5m od vnějšího lince potrubí
Splašková kanalizace do DN500 - 1,5m od vnějšího lince potrubí
Splašková kanalizace nad DN500 - 2,5m od vnějšího lince potrubí

NOVĚ NAVRŽENÉ INŽENÝRSKÉ SÍTĚ:

- PŘÍPOJKA DEŠŤOVÉ KANALIZACE
PVC DN 160 SN8, DL. 152,3m
- BETONOVÁ RETENČNÍ NÁDRŽ O OBJEMU 20,8 M³
VNĚJŠÍ ROZMĚRY 3,1x3,6x2,6 M
MINIMÁLNÍ RETENČNÍ OBJEM 19,16 M³
- VNĚJŠÍ VEDENÍ VNITŘNÍ KANALIZACE - OLEJOVÁ
PVC DN 160 SN8, DL. 4,8m
- VNĚJŠÍ VEDENÍ SPLAŠKOVÉ KANALIZACE
PVC DN 160 SN8, DL. 24,4m
- VNĚJŠÍ VEDENÍ SPLAŠKOVÉ KANALIZACE - PŘEČISTĚNÉ
PVC DN 160 SN8, DL. 5,2m
- LT LAPÁK TUKU
- D DMYCHADLO EO 20-30
- KN KALOVÁ NÁDRŽ
- ČOV DOMOVNÍ ČISTÍRNA ODPADNÍCH VOD EO30
- RUŠENÍ STÁVAJÍCÍ DEŠŤOVÉ KANALIZACE
- RUŠENÍ STÁVAJÍCÍ SPLAŠKOVÉ KANALIZACE

PLOCHA: 603m2

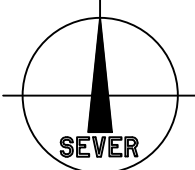

Souřadnicový systém : S-JTSK
Výškový systém : Bpv
SO 01 ±0,000 = PODLAHA 1.NP ST. BUDOVOY = cca 333,50 m.n.m.

OBJEDNATEL :		OBEC HORNÍ DOMASLAVICE Horní Domaslavice 212, 739 51															
VEDOUČÍ PROJEKTANT		PETR KOVÁČ	 KANIA, a.s. Špálava 80/9, 702 00 Ostrava - Přívoz tel : 596 243 487 e-mail : info@kania-ostrava.cz														
ZODP. PROJEKTANT		ING. ONDŘEJ FABIÁN															
VYPRACOVAL		ING. RADIM LAZECKÝ															
KONTROLOVAL		PETR KOVÁČ															
KRAJ: MORAVSKOSLEZSKÝ		STAV. ÚŘAD: FRÝDEK-MÍSTEK															
NÁZEV AKCE : ŠKOLKA DOMASLAVICE																	
ČÁST : C - SITUACNÍ VÝKRESY																	
NÁZEV PŘÍLOHY : PRACOVNÍ ZPF																	
STUPEŇ		DSP	<table><tr><td>DATUM</td><td>01/2026</td></tr><tr><td>FORMÁT/POČET STR.</td><td>6x A4</td></tr><tr><td>MĚŘITKO</td><td>1:250</td></tr><tr><td>ARCHIVNÍ ČÍSLO</td><td></td></tr><tr><td>Č. ZAK.</td><td>25025</td><td>ČÍSLO SOUPRAVY</td></tr><tr><td>SOUBOR</td><td>PDF</td><td></td></tr></table>	DATUM	01/2026	FORMÁT/POČET STR.	6x A4	MĚŘITKO	1:250	ARCHIVNÍ ČÍSLO		Č. ZAK.	25025	ČÍSLO SOUPRAVY	SOUBOR	PDF	
DATUM	01/2026																
FORMÁT/POČET STR.	6x A4																
MĚŘITKO	1:250																
ARCHIVNÍ ČÍSLO																	
Č. ZAK.	25025	ČÍSLO SOUPRAVY															
SOUBOR	PDF																
DATUM		01/2026															
FORMÁT/POČET STR.		6x A4															
MĚŘITKO		1:250															
ARCHIVNÍ ČÍSLO																	
Č. ZAK.		25025	ČÍSLO SOUPRAVY														
SOUBOR		PDF															
Č. PŘÍLOHY :																	

K.Ú.: Horní Domaslavice [642789]