


pro chodce ul. Bruzovská v blízkosti křiž. A. Staška.
vního značení

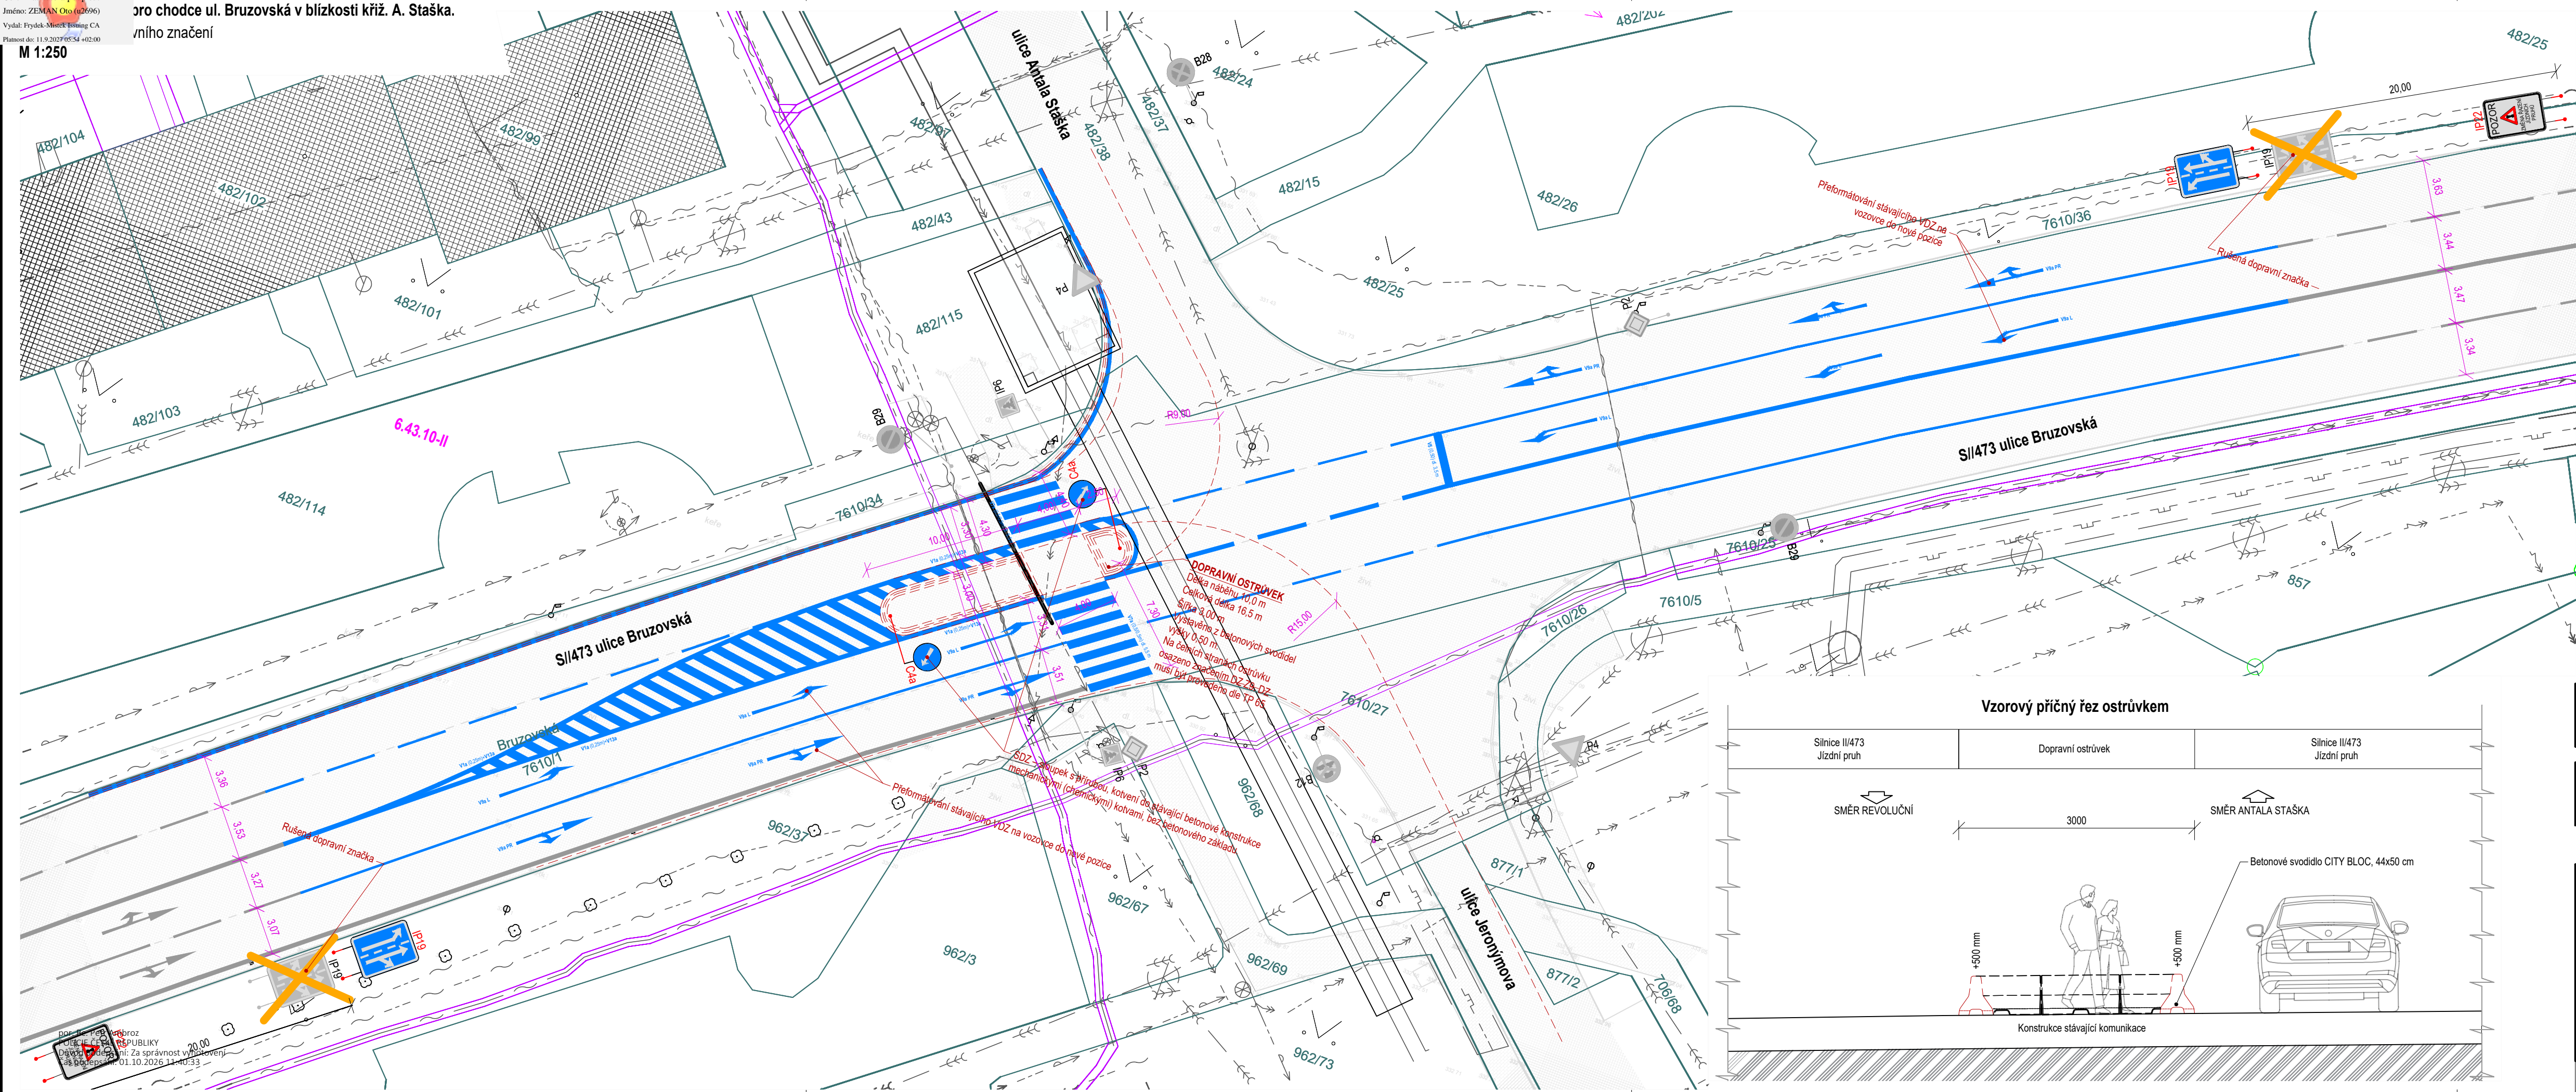

LEGENDA:

- Navržený stav
- Stávající objekty dle katastru nemovitostí
- Hranice a čísla pozemků dle katastru nemovitostí
- Geodetické zaměření, body výškového zaměření
- Stávající komunikace / chodníky
- Stávající / nové dopravní značení
- Vodorovné dopravní značení

SEZNAM STAVEBNÍCH OBJEKTŮ:
SO 101 - Přechod pro chodce


STÁVAJÍCÍ INŽENÝRSKÉ SÍTĚ:

- PODZEMNÍ SĐELOVACÍ VEDENÍ, metalické, CETIN, a.s.
- PODZEMNÍ SĐELOVACÍ VEDENÍ, optické, CETIN, a.s.
- PODZEMNÍ SĐELOVACÍ VEDENÍ, optické, T-mobile, a.s.
- PODZEMNÍ SĐELOVACÍ VEDENÍ, DISTEP, a.s.
- PODZEMNÍ EL. SILOVÉ VEDENÍ NN, ČEZ Distribuce, a.s.
- PODZEMNÍ EL. SILOVÉ VEDENÍ VN, ČEZ Distribuce, a.s.
- NTL PLYNOVOD, GasNet, s.r.o.
- PODZEMNÍ vedení jednotné kanalizace, SmVaK a.s.
- PODZEMNÍ vedení vodovodu, pitná, SmVaK a.s.
- TEPELNÉ PODZEMNÍ ROZVODY, Veolia Energie ČR, a.s.

POZNÁMKA:

- Svislé dopravní značky musí odpovídat Vyhlášce MDS č. 294/2015 Sb., v platném znění, ČSN EN 12899-1 Stálé svislé dopravní značky část 1 včetně národní přílohy NA (požadavek třídy P3 dle čl. NA 2.5), Vzorovým listům VL 6., část 6.1. a TP 65. Provedení dopravních značek musí splňovat podmínky stanovené MDS v TP 118 k jejich užití na pozemních komunikacích v ČR. Svislé dopravní značky vč. nosné konstrukce musí být certifikovány autorizovanou zkušebnou. Činná plocha všech dopravních značek musí být provedena z retroreflexní fólie min. třídy 1, v souladu s tabulkou NA.1 národní přílohy ČSN EN 12899-1. Značky budou lisované s dvojitým ohybem z pozinkovaného plechu s plnými rohy. Poloměr zaoblení rohů značek umístěných vedle vozovky musí být min. 20 mm. Spojovací materiál bude nekoroďující, objímky mohou být hliníkové. Sloupky budou z ocel. žárové zinkované trubky o průměru 70 mm s tl. stěny max. 3 mm. Konce budou opatřeny víčky PVC. Osazené budou do patek z prostého betonu tř. C 16/20 XF 2.
- Vodorovné značení – provedení vodorovných dopravních značek musí odpovídat Vyhlášce č. 294/2015 Sb., v platném znění, Vzorovým listům VL 6 Vybavení pozemních komunikací, část 6.2 Vodorovné dopravní značky a TP 133 zásady pro vodorovné značení na pozemních komunikacích. Značení bude provedeno z materiálu dlouhodobé životnosti s reflexní úpravou, které jsou schváleny MDS a jsou uvedeny v Katalogu hmot schválených pro vodorovné dopravní značení na pozemních komunikacích v ČR, ČSN EN 1436 Vodorovné dopravní značení.

Příloha k č.j.: KRPT-224718-4/ČJ-2026-070206
Příloha je nedílnou součástí vyjádření PČR v němž
jsou uvedeny podmínky, které musí být splněny.

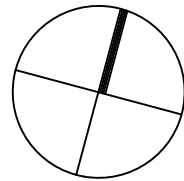

Souř. systém: S-JTSK
Výš. systém: Bpv

Investor		Statutární město Frýdek - Místek ul Radniční č.p. 1148, 738 01 Frýdek - Místek
----------	--	--

C. změny	Předmět změny	Datum změny
1		
2		
3		

Souř. systém: S-JTSK
Výš. systém: Bpv

Zhotovitel: C2pecap s.r.o. Mariánské náměstí 14, 739 91 Jablunkov	Zodpovědný projektant: Ing. Petr Čmiel Vypracoval: Ing. Daniel Lipowski	Autorizace:
Investor: Statutární město Frýdek - Místek Katastrální území: Frýdek (634956)		
Název akce: "Úprava přechodu pro chodce ul. Bruzovská v blízkosti křiž. A. Staška"		
Název přílohy: C.5 - Úprava dopravního značení		
Tato dokumentace nenahrazuje dokumentaci pro provádění stavby. Stavbu lze provádět na základě projektové dokumentace pro provádění stavby zpracované dle přílohy č.2 vyhlášky 227/2024.		



Formát:	4xA4
Datum:	květen 2026
Číslo zakázky:	C2 26-11-01
Stupeň:	Paré:
Měřítko:	1:250
Číslo výkresu:	C.5