


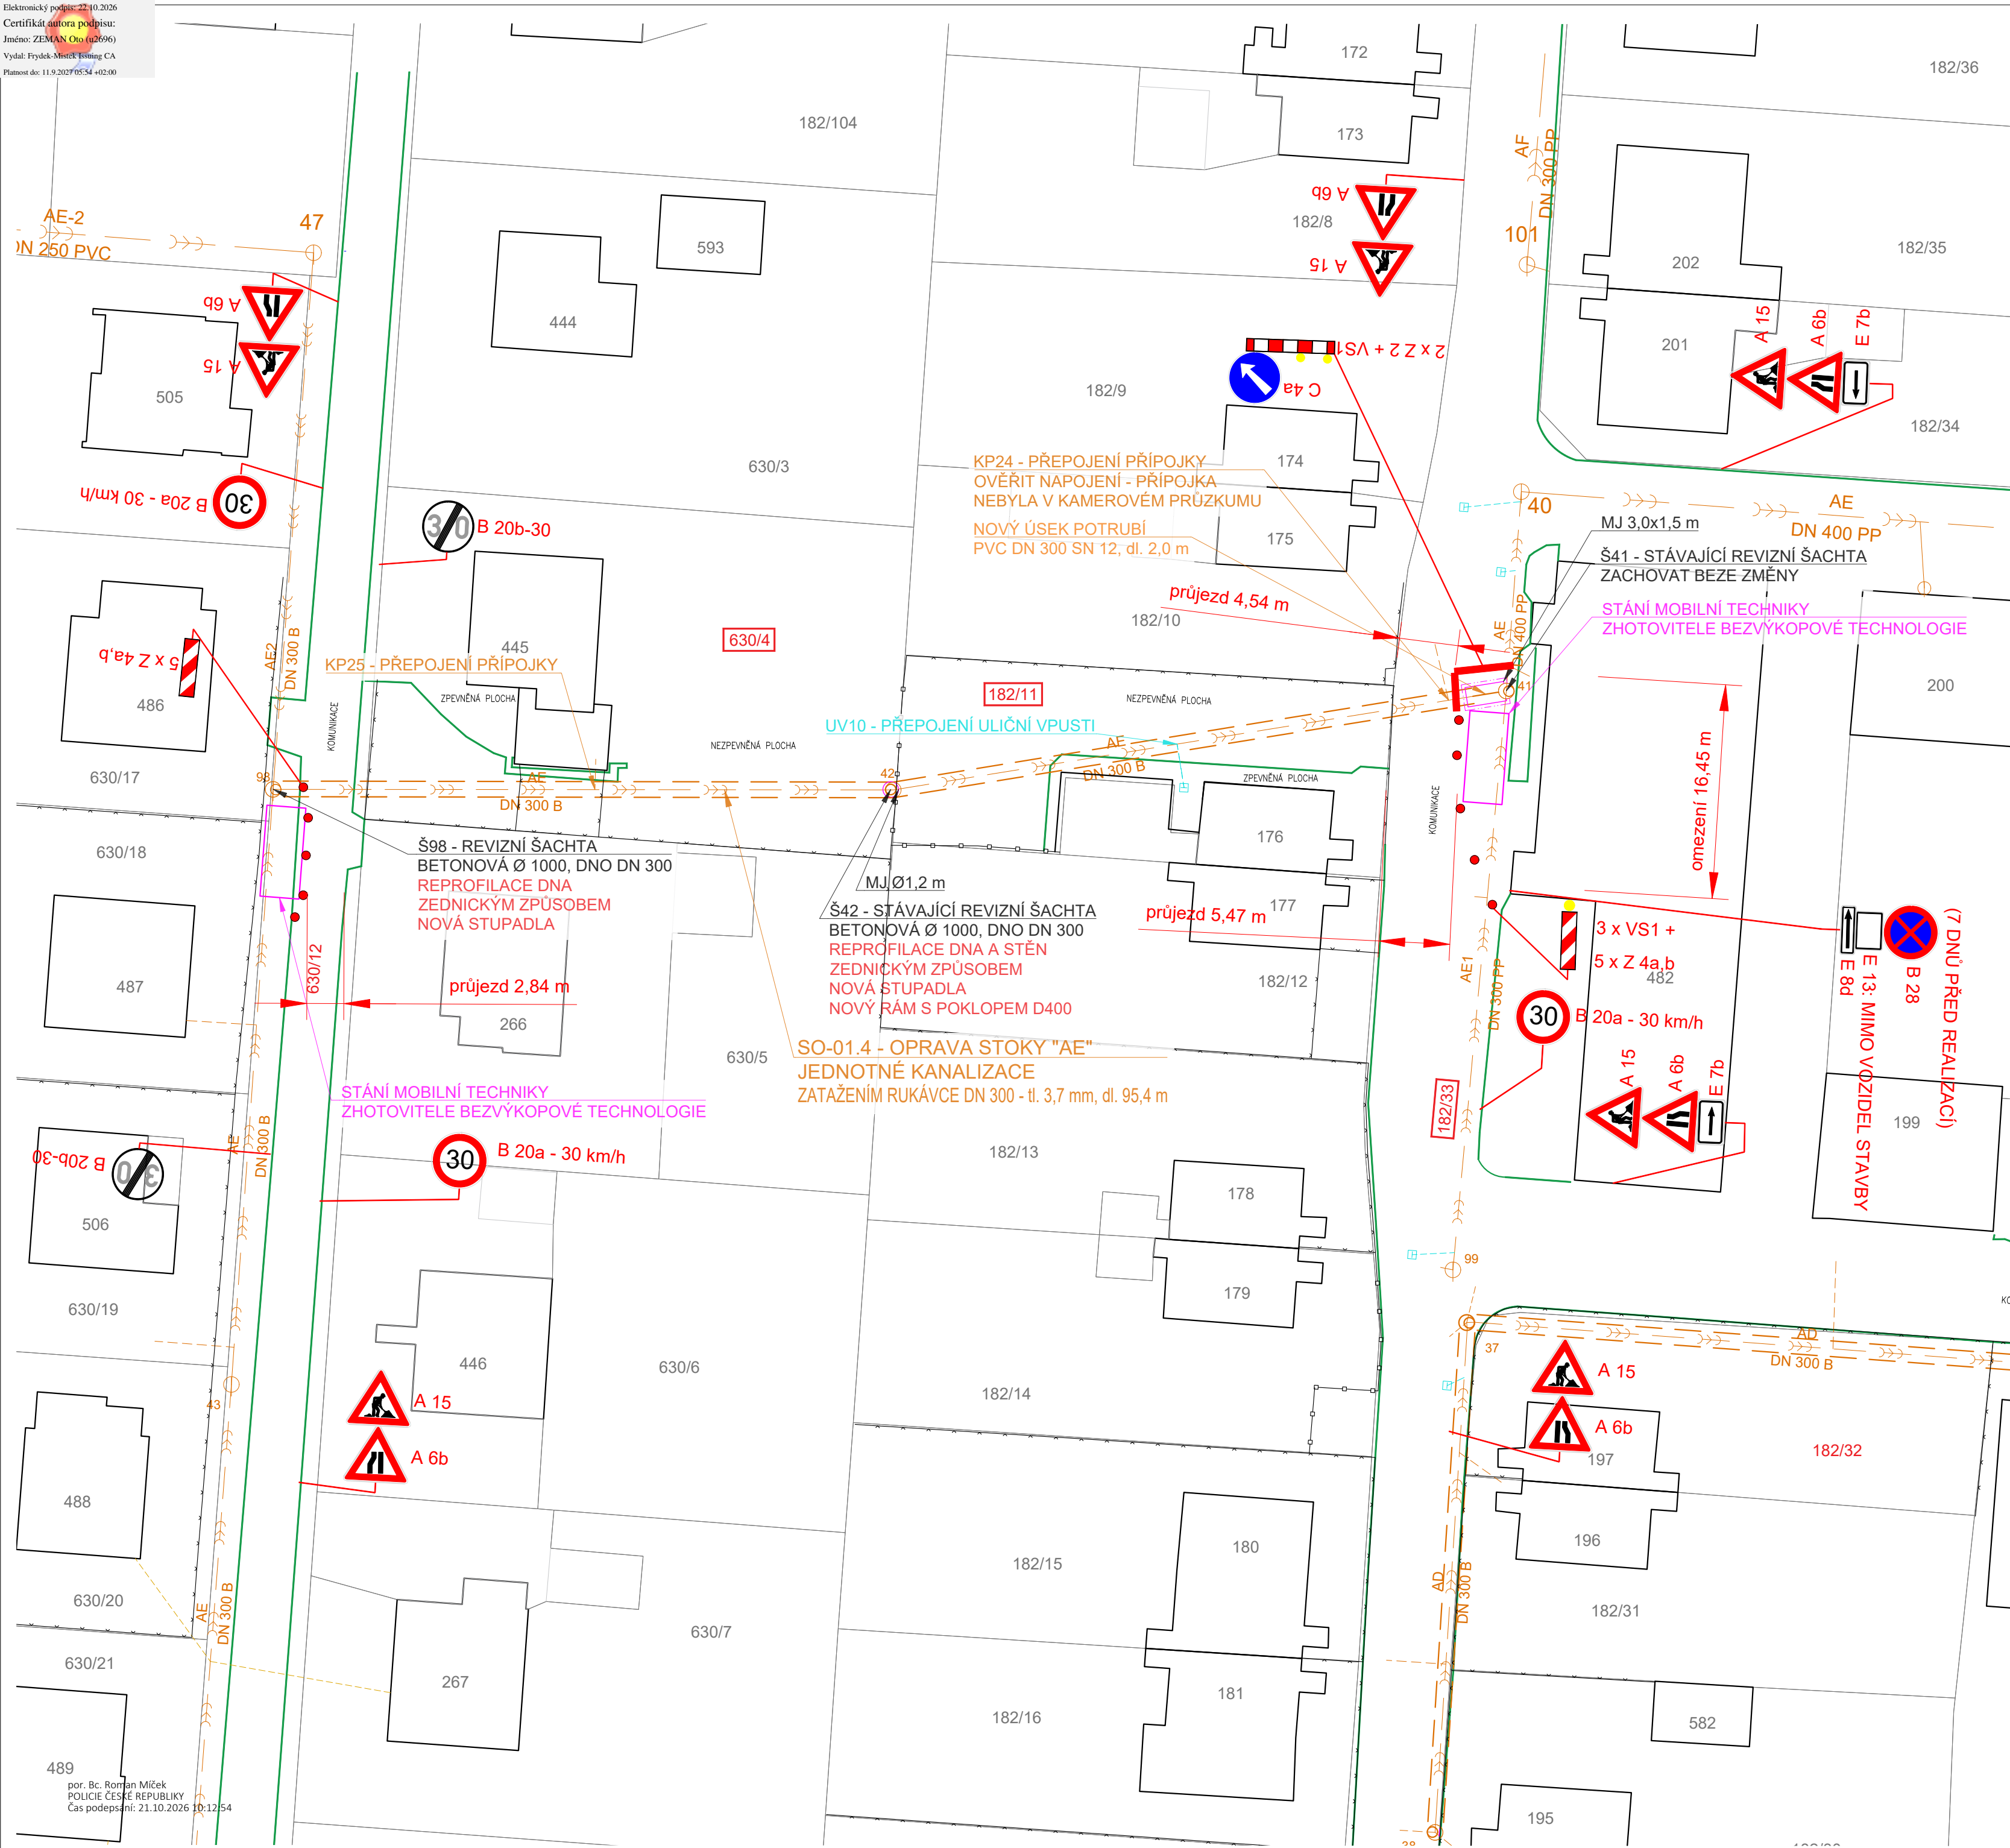

STÁVAJÍCÍ INŽENÝRSKÉ SÍTĚ

- | | |
|---------|---|
| — | ODPADNÍ VODA, SmVaK OSTRAVA a.s. |
| — >>> — | KANALIZACE JEDNOTNÁ, SmVaK OSTRAVA a.s. |
| — | NEZAMĚŘENÁ PŘÍPOJKA DEŠŤOVÉ KANALIZACE, SmVaK OSTRAVA a.s. |
| — | NEZAMĚŘENÁ PŘÍPOJKA JEDNOTNÉ KANALIZACE, SmVaK OSTRAVA a.s. |

OPRAVA INŽENÝRSKÝCH SÍTÍ

-  ŘEŠENÝ ÚSEK OPRAVY KANALIZACE PROVEDENÝ
BEZVÝKOPOVOU TECHNOLOGIÍ - VLOŽKOVÁNÍM
STÁVAJÍCÍHO POTRUBÍ VE STÁVAJÍCÍ TRASE

KATASTRÁLNÍ ROZDĚLENÍ

- 
 HRANICE POZEMKŮ
 HRANICE ZPEVNĚNÉ/NEZPEVNĚNÉ PLOCHY
 STÁVAJÍCÍ OBJEKTY
 OZNAČENÍ POZEMKŮ DOTČENÝCH STAVEBNÍ ČINNOSTÍ
 OZNAČENÍ POZEMKŮ DOTČENÝCH TRASOU KANALIZACE

LEGENDA

- 
 DRÁTĚNÉ OPLOCENÍ

 BETONOVÉ OPLOCENÍ

LEGENDA ZEMNÍCH PRACÍ


- ROZSAH OBNOVY POVRCHU
MONTÁŽNÍ JÁMA

LEGENDA PDZ

- | | |
|---|-----------------------------------|
|  | STÁVAJÍCÍ SVISLÉ DOPRAVNÍ ZNAČENÍ |
|  | NAVRŽENÉ SVISLÉ DOPRAVNÍ ZNAČENÍ |

Příloha č.5 k č.j.: KRPT-281514-2/ČJ-2026-070206

Příloha č. 5 je nedílnou součástí vydaného písemného vyjádření Policie ČR

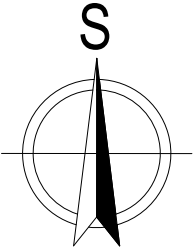

TECHNICKÁ INFRASTRUKTURA		Autorizace			
0,000 = nestanovuje se	K.Ú.: Lučina [688371]			Projekční kancelář PROJEKT 315 s.r.o. 28. října 610/246, Mariánské Hory, 709 00 Ostrava, IČ: 05561817 Tel: 737 646 324, Mail: talac@p315.cz	
Projektová dokumentace slouží k provedení stavby					
Autorizace Ing. Hana Tupá, Žleby 303, Rozdrojovice 664 34, ČKAIT 1004404				Paré	
Hlavní projektant Ing. Michal Talač		Podpis 		Revize 0	
Projektant části Aneta Prokešová		Podpis 		Datum 04/2026	
Stavebník Severomoravské vodovody a kanalizace Ostrava a.s., 28. října 1235/169, Mariánské Hory, 709 00 Ostrava				Stupeň DUR+	
Objednatel Aqualia infrastruktura inženýring s.r.o. Slavníkovců 571/21, Mariánské Hory, 709 00 Ostrava					
Akce Lučina oprava stok "AE", "AC", "AC1" a "AD" (č. poruchy 41236)				Formát 630x420	
				Měřítko 1:350	
Objekt SO-01 OPRAVA JEDNOTNÉ KANALIZACE				Zakázka C-067-25	
Výkres PŘECHODNÉ DOPRAVNÍ ZNAČENÍ ETAPA 5				Číslo výkresu	
				F.6	