


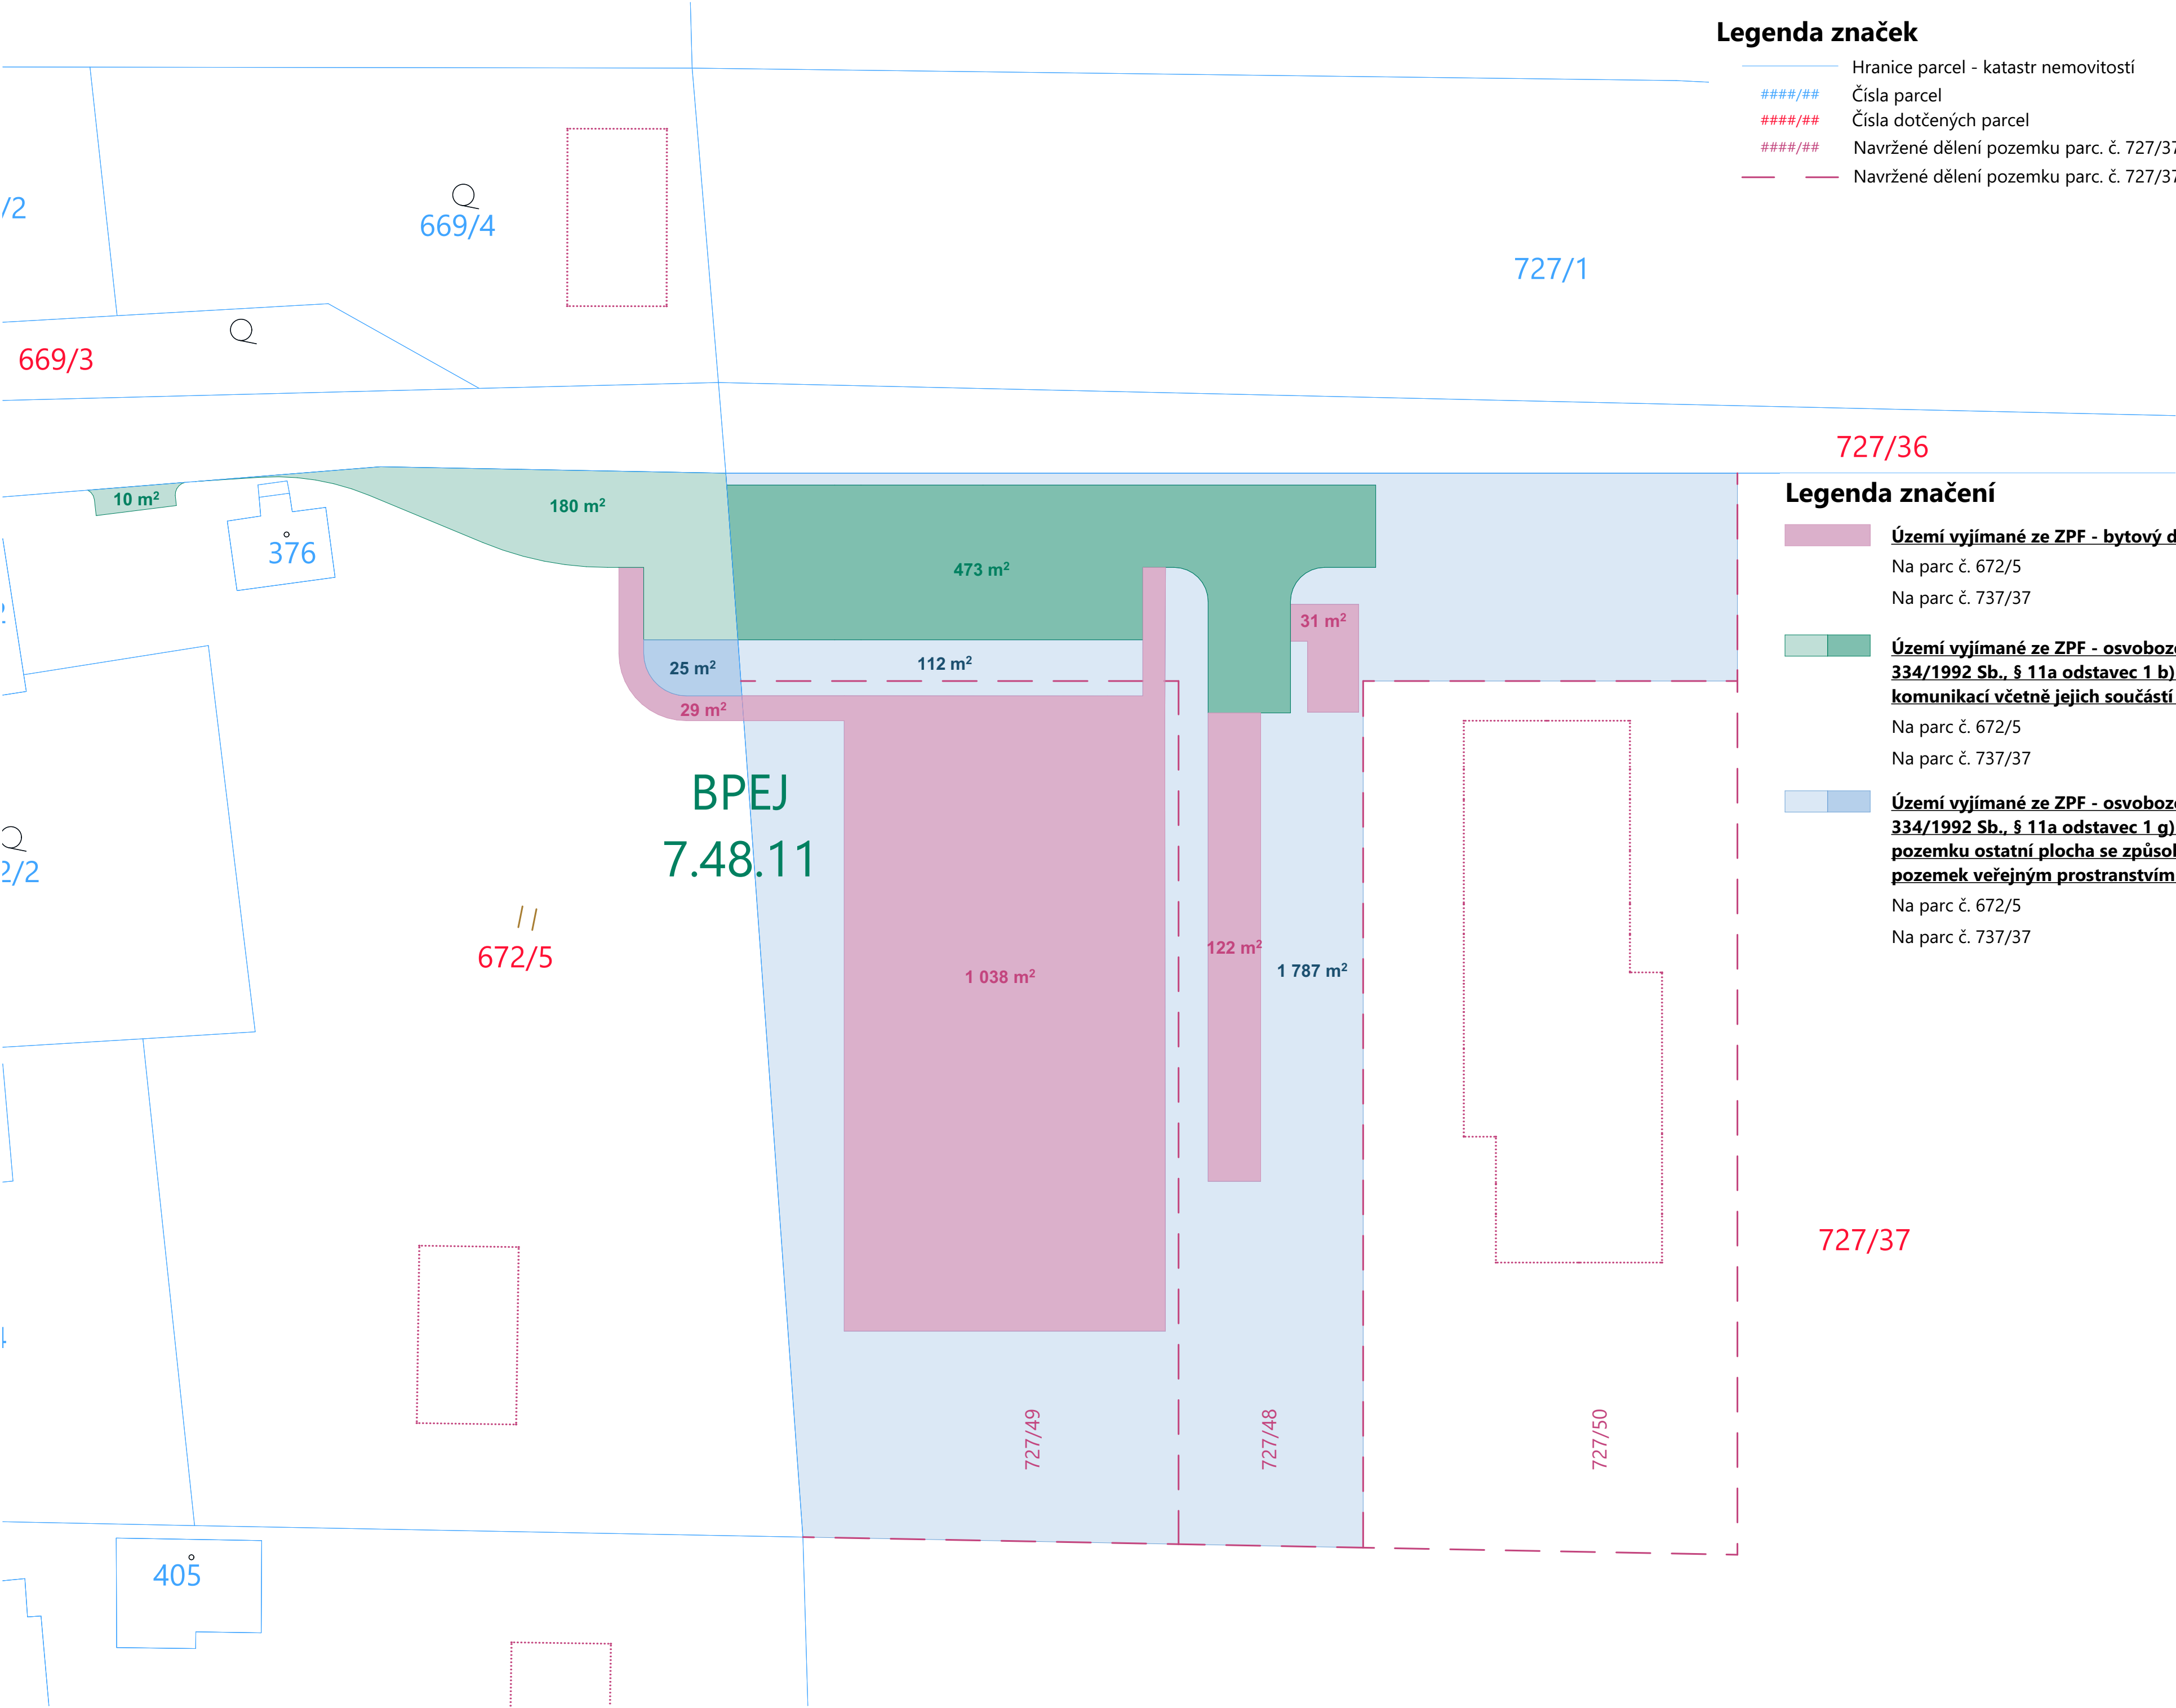

Legenda značek

- Hranice parcel - katastr nemovitostí
- Číslo parcel
- Číslo dotčených parcel
- Navržené dělení pozemku parc. č. 727/37 - řešeno samostatným řízením
- Navržené dělení pozemku parc. č. 727/37 - řešeno samostatným řízením

Legenda značení

- Území vyjímané ze ZPF - bytový dům a související plochy -**
 - Na parc č. 672/5 29 m²
 - Na parc č. 737/37 1 191 m²
- Území vyjímané ze ZPF - osvobozeno od poplatku dle zákona č. 334/1992 Sb., § 11a odstavec 1 b) stavby dálnic, silnic a místních komunikací včetně jejich součástí a příslušenství - 663 m²**
 - Na parc č. 672/5 190 m²
 - Na parc č. 737/37 473 m²
- Území vyjímané ze ZPF - osvobozeno od poplatku dle zákona č. 334/1992 Sb., § 11a odstavec 1 g) změnu druhu pozemku na druh pozemku ostatní plocha se způsobem využití zeleň, bude-li dotčený pozemek veřejným prostranstvím - 1 924 m²**
 - Na parc č. 672/5 25 m²
 - Na parc č. 737/37 1 899 m²

0,000 = ±393,70 m n.m.,
výškový systém Bpv,
souřadnicový systém S-JTSK

Dostupné nájemní bydlení Dobručice

parc. č. 727/37 , k.ú. Dobručice

Investor:
Obec Dobručice
Dobručice 49
739 51 Dobručice

MODAV
projekt s.r.o.

info@modav.cz, modav.cz
Dolní Tošanovice 66, 739 53

Vypracoval Ing. David Grygar
Kontroloval Ing. Monika Špaldová
Zodpovědný projektant Ing. Rostislav Dohnal

Ing. Rostislav Dohnal
27/květen/2026

Datum vypracování 07/2025

C.4.2
Speciální situační výkres - ZPF

poplatky
Rozměr výkresu 594 x 420
Měřítko 1:500
Stupeň 1.000