


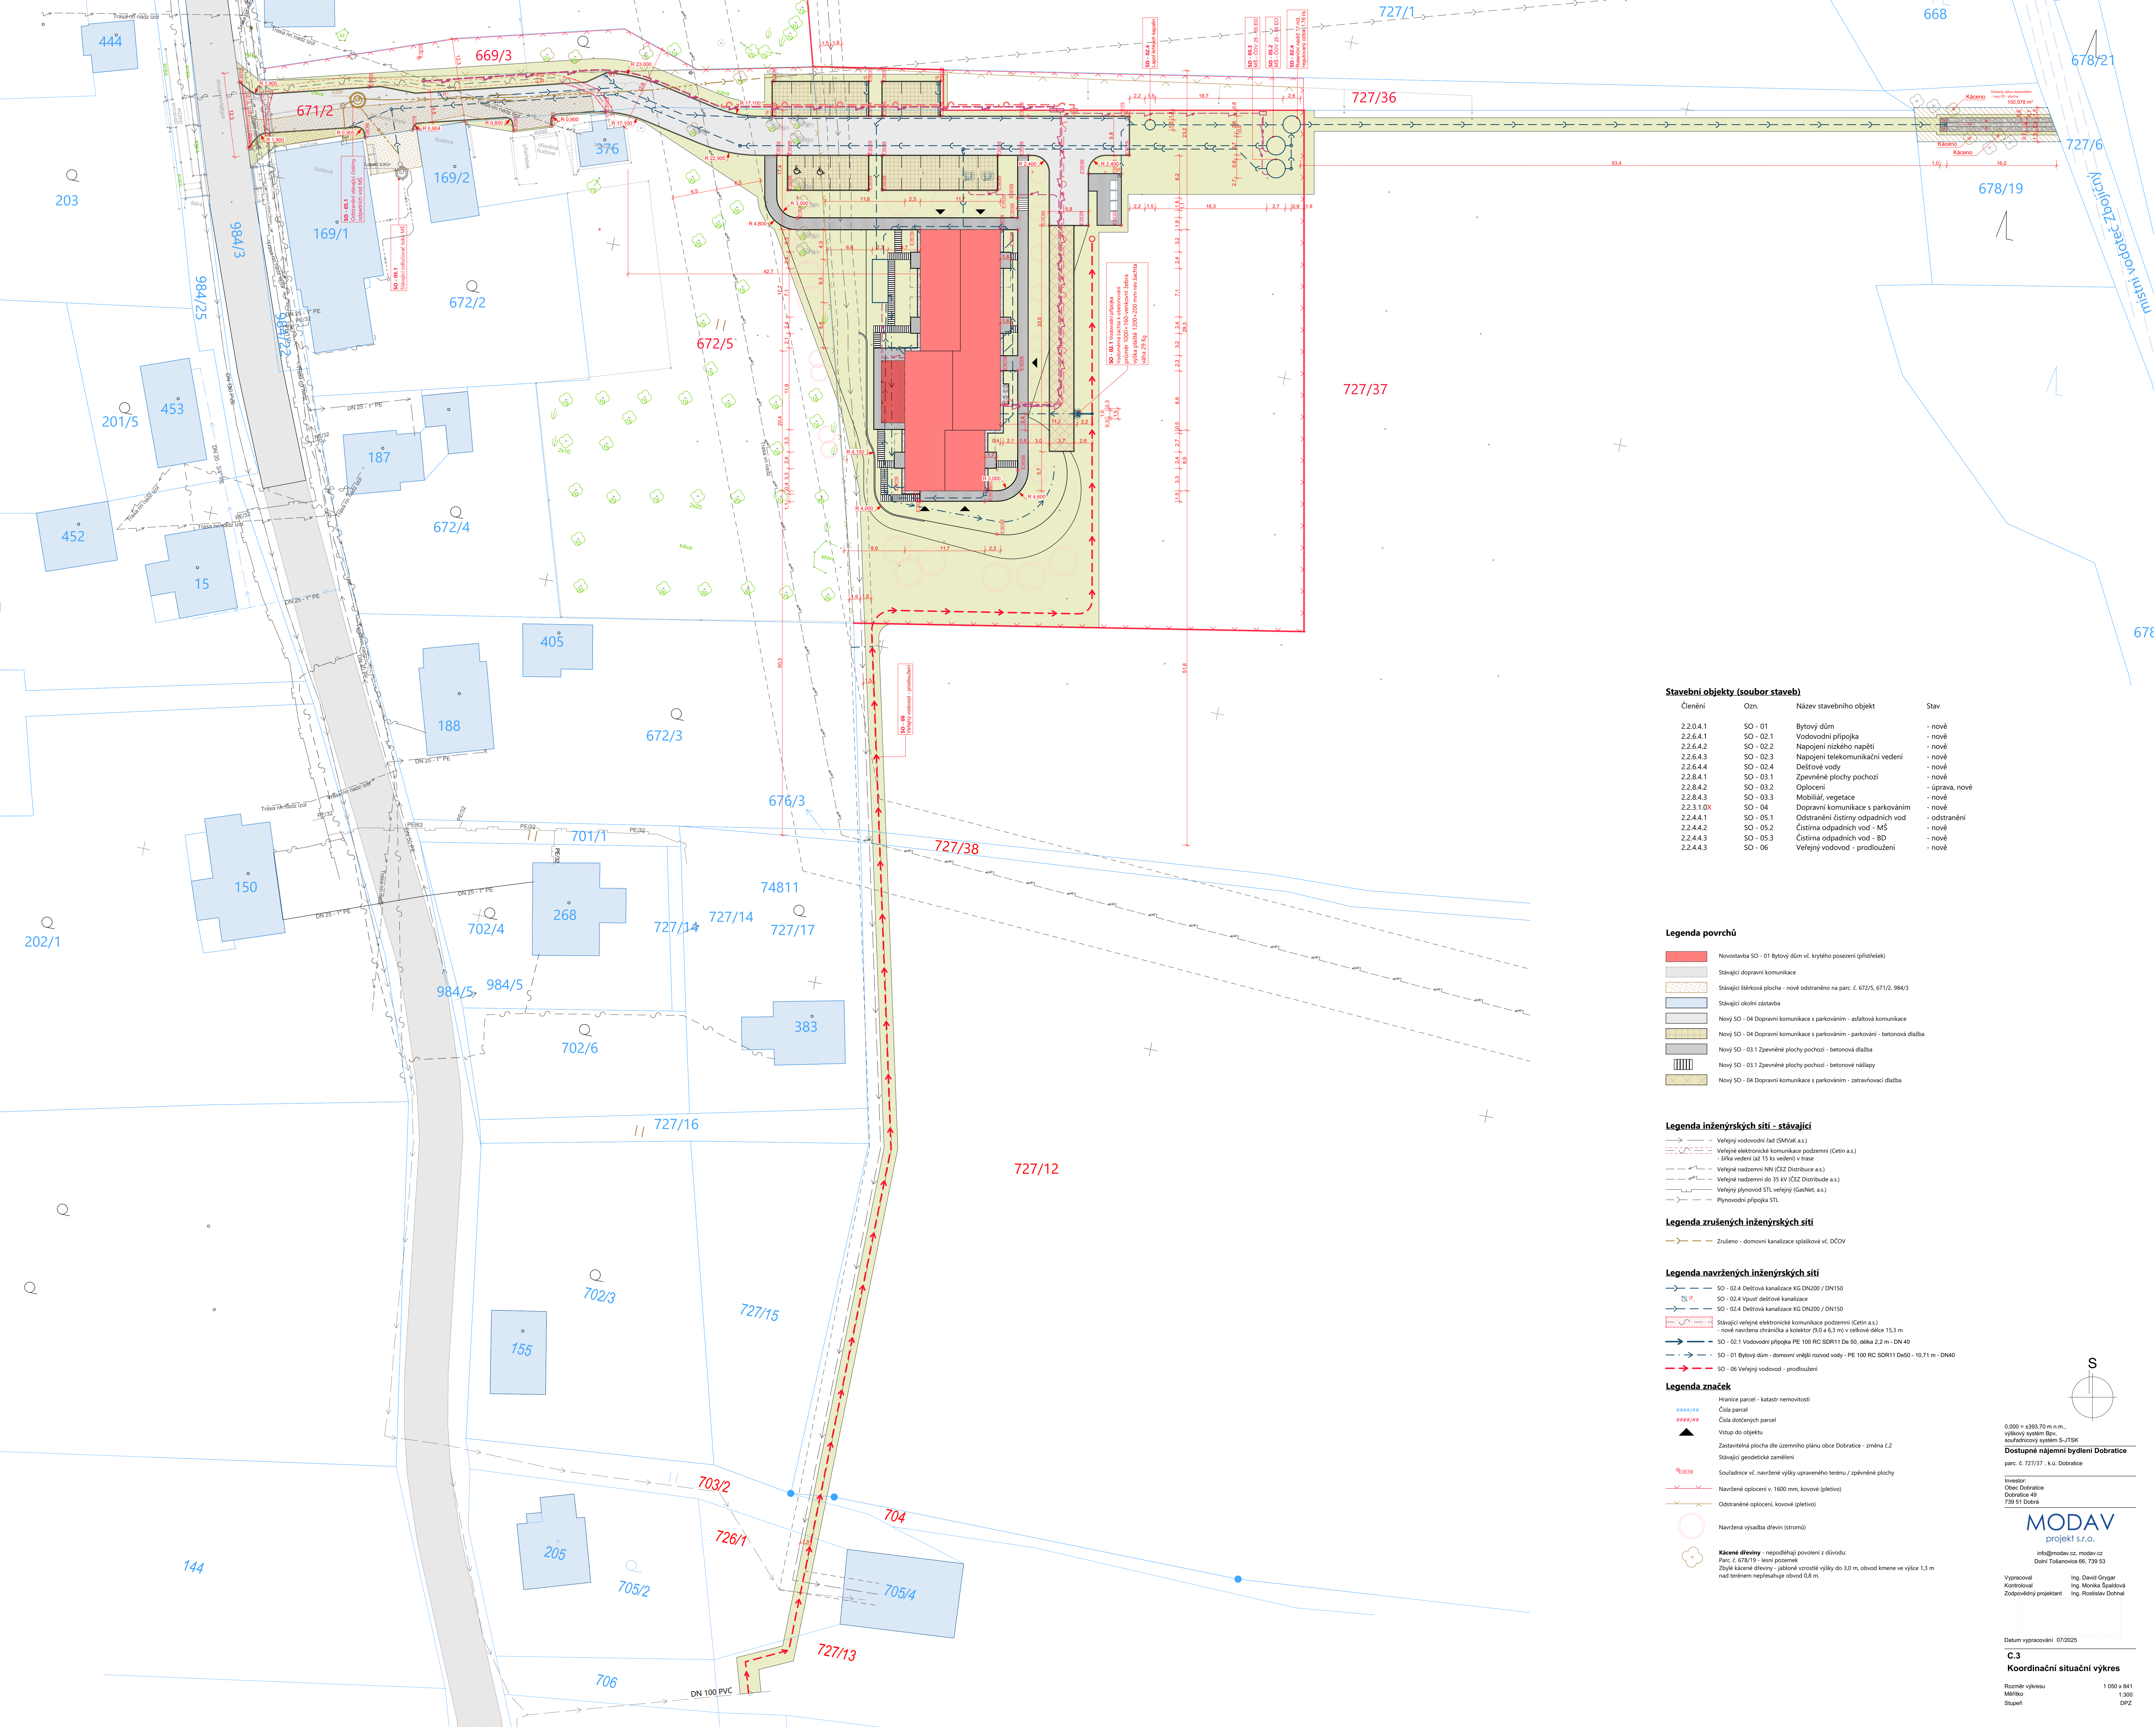

Stavební objekty (soubor staveb)			
Členění	Ozn.	Název stavebního objekt	Stav
2.2.0.4.1	SO - 01	Bytový dům	- nově
2.2.6.4.1	SO - 02.1	Vodovodní přípojka	- nově
2.2.6.4.2	SO - 02.2	Nápojení nízkého napětí	- nově
2.2.6.4.3	SO - 02.3	Nápojení telekomunikační vedení	- nově
2.2.6.4.4	SO - 02.4	Dešťové vody	- nově
2.2.8.4.1	SO - 03.1	Zpevněné plochy pozchozí	- nově
2.2.8.4.2	SO - 03.2	Oplocení	- úprava, nově
2.2.8.4.3	SO - 03.3	Mobilizace, vegetace	- nově
2.2.3.1.0.X	SO - 04	Dopravní komunikace s parkováním	- nově
2.2.4.4.1	SO - 05.1	Odstranění čistiny odpadních vod	- odstranění
2.2.4.4.2	SO - 05.2	Čistina odpadních vod - MS	- nově
2.2.4.4.3	SO - 05.3	Čistina odpadních vod - BD	- nově
2.2.4.4.3	SO - 06	Veřejný vodovod - prodloužení	- nově

- Legenda povrchů**
- Novostavba SO - 01 Bytový dům vč. krytého posezení (grafičské)
 - Stávající dopravní komunikace
 - Stávající střešková plocha - nově odstraněno na parc. č. 672/5, 671/2, 984/3
 - Stávající okolní zástavba
 - Nový SO - 04 Dopravní komunikace s parkováním - asfaltová komunikace
 - Nový SO - 04 Dopravní komunikace s parkováním - parkovní - betonová dlažba
 - Nový SO - 03.1 Zpevněné plochy pozchozí - betonová dlažba
 - Nový SO - 03.1 Zpevněné plochy pozchozí - betonové náklady
 - Nový SO - 04 Dopravní komunikace s parkováním - zatravnovací dlažba

- Legenda inženýrských sítí - stávající**
- Veřejný vodovodní řád (SMVak a.s.)
 - Veřejné elektronické komunikační podzemní (Cetin a.s.)
 - Síť vedení (at 15 kv vedení) v trase
 - Veřejné nadzemní NN (ČEZ Distribuce a.s.)
 - Veřejné nadzemní do 35 kV (ČEZ Distribuce a.s.)
 - Veřejný plynovod STL veřejný (GasNet, a.s.)
 - Plynovodní přípojka STL

- Legenda zrušených inženýrských sítí**
- Zrušeno - domovní kanalizace splašková vč. DČOV

- Legenda navržených inženýrských sítí**
- SO - 02.4 Dešťová kanalizace KG DN200 / DN150
 - SO - 02.4 Vpust dešťové kanalizace
 - SO - 02.4 Dešťová kanalizace KG DN200 / DN150
 - Stávající veřejné elektronické komunikační podzemní (Cetin a.s.)
 - nově navržená drenážní a kolektor 300 x 63 mm v celkové délce 153 m
 - SO - 02.1 Vodovodní přípojka PE 100 RC SDR11 De 50, délka 2,2 m - DN 40
 - SO - 01 Bytový dům - domovní vnitřní rozvod vody - PE 100 RC SDR11 De 60 - 10,71 m - DN40
 - SO - 06 Veřejný vodovod - prodloužení

- Legenda značek**
- Hranice parcel - katastr nemovitostí
 - Číslo parcel
 - Číslo dotčených parcel
 - Vstup do objektu
 - Zastavitelná plocha dle územního plánu obce Dobruška - změna C2
 - Stávající geodetické zaměření
 - Souřadnice vč. navržené výšky upraveného terénu / zpevněné plochy
 - Navržené oplocení v. 1600 mm, kovové (pletivo)
 - Odstranění oplocení, kovové (pletivo)
 - Navržená výsadba dřevin (stromů)
 - Kácené dřeviny - nepodléhají povolení z důvodu: Parc. č. 678/19 - lesní pozemek Zbylé kácené dřeviny - jehličnaté výšky do 3,0 m, obvod kmene ve výšce 1,3 m nad terénním nepřesahují obvod 0,8 m.

0,000 = 393,70 m n.m.,
výškový systém Bpiv,
souřadnicový systém S-JTSK

Dostupné nájemní bydlení Dobruška
parc. č. 727/37, k.ú. Dobruška

Investor:
Obec Dobruška
Dobruška 49
738 51 Dobruška

MODAV
projekt s.r.o.

info@modav.cz, modav.cz
Dolní Těchanovice 66, 739 53

Vypracoval: Ing. David Grygar
Kontroloval: Ing. Monika Špalíková
Zodpovědný projektant: Ing. Rostislav Dohnal