
Příloha je nedílnou součástí vydaného písemného vyjádření Policie ČR.

Příloha k č.j.: KRPT-228676-2/ČJ-2026-070206

por. Bc. Roman Mlčák
POLICIE ČESKÉ REPUBLIKY
Čas podepsání: 11.11.2026 9:58:29

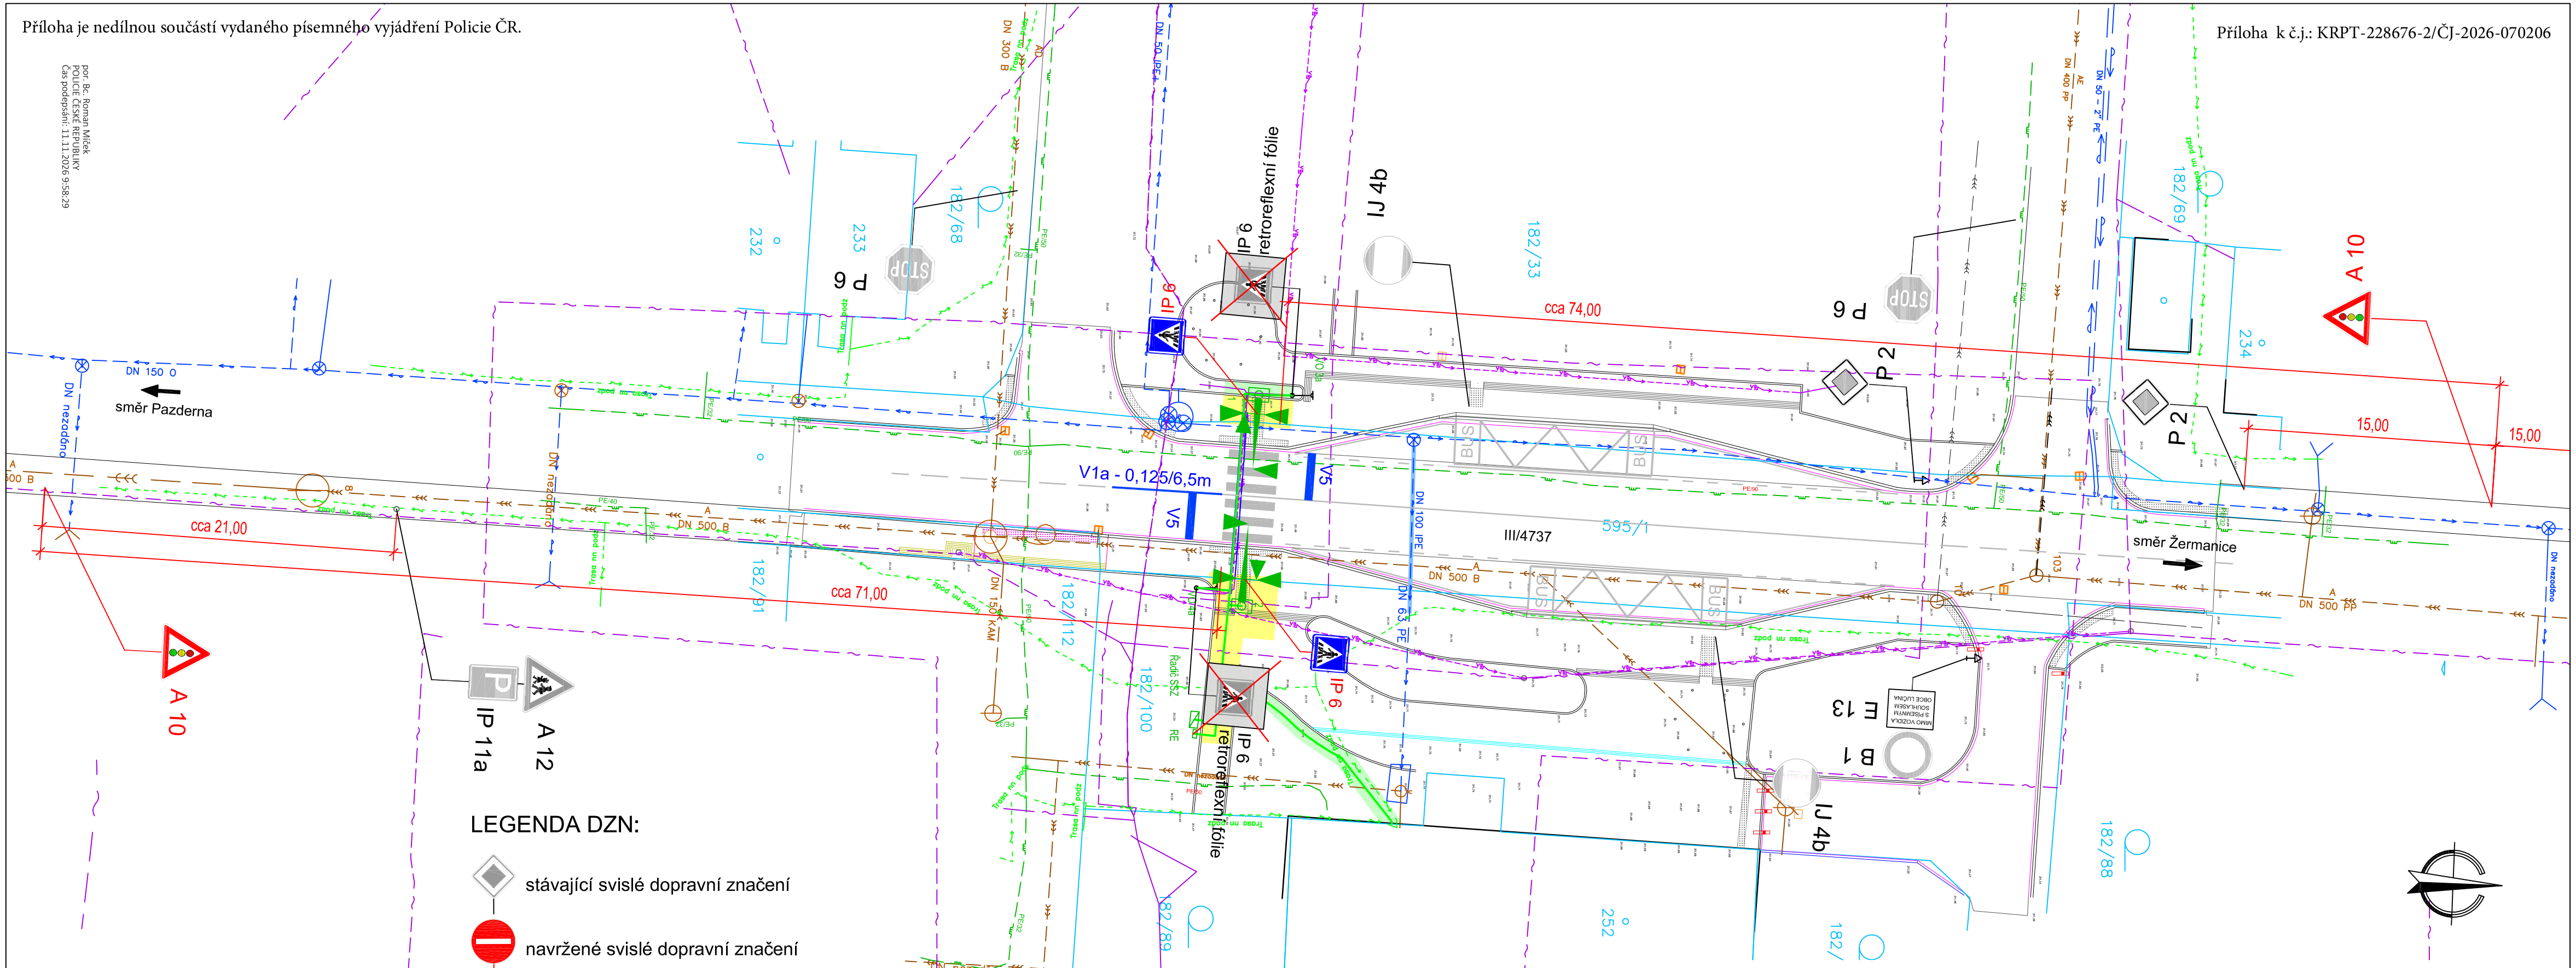

LEGENDA DZN:

- stávající svislé dopravní značení
- navržené svislé dopravní značení
- stávající svislé dopravní značení rušené
- stávající vodorovné dopravní značení
- navržené vodorovné dopravní značení

Zodp. projektant	ING. MICHAL KREUTZ	
Vypracovali		
	ING. MICHAL KREUTZ	
Kreslil	ING. MICHAL KREUTZ	

Akce :
Výstavba SSZ přechodu pro chodce na silnici III/4737 v obci Lučina

Objekt :
D. Stavební část - SO 101 Komunikace a zpevněné plochy

Název výkresu :
Situace DZN

UDI MORAVA

Budova Technoprojektu
Havlíčkovo nábřeží 38
702 00 Ostrava
tel.: 597 317 462
www.udlmorava.cz

Objednatel : obec Lučina, Lučina č.p.1 739 39

Stupeň PD	DÚR	Část : D.1.1-02
Datum	12/2023	
Měřítko	1:100	
Archivní číslo	52/2023	